

- Zonage**
- A** Agricole
 - AGF** Agroforestière
 - C** Commerciale
 - FA** Faunique
 - FO** Forestière
 - H** Habitation
 - I** Industrielle
 - P** Publique
 - R** Rurale
 - REC** Récréative
 - V** Villégiature
 - X** Zone de réserve
- Limites administratives**
- Limite de Bécancour
 - - - Limite de municipalité environnante
 - ▭ Limite des secteurs
 - ▭ Périmètre d'urbanisation
 - ▨ Ilot déstructuré de type 1 (avec morcellement)
 - ▩ Ilot déstructuré de type 2 (sans morcellement)
 - ▭ Secteur viable (30 ha ou plus)
 - ▭ Lot
 - ▭ Zone agricole désignée
 - ▭ Zone tampon
- Voies de communications**
- Lignes électriques
 - Réseau ferroviaire
 - Autoroute
 - Route régionale
 - Collectrice municipale

Règlement no.	Avis de motion	Entrée en vigueur	Code

Ce plan fait partie intégrante du règlement de zonage no. 1774.

Authentifié ce jour _____

Maire(se) _____

Directeur(rice) général(e) _____

Sceau _____

Ville de Bécancour

Plan de zonage

0 0,6 1,2 1,8 2,4 3km

Échelle : 1/60 000
MTM, fuseau 8, NAD 83 SCRS

Sources :
MRC Bécancour, 2023
Voies de communication :
AQuéseau-plus, 2022

Juillet 2024

Conception par : Nicolas St-Pierre, urbaniste
Réalisé par : Dominic Phaneuf, géom., B.Sc.
Approuvé par : Donald Bonsant, urbaniste

Dossier : SHE-23014757-A0 Fichier : BECV_23014757_ZO_VILLE_240718.mxd





- Zonage**
- A** Agricole
 - C** Commerciale
 - H** Habitation
 - P** Publique
 - X** Zone de réserve
- Limites administratives**
- Limite de Bécancour
 - Périmètre d'urbanisation
 - Îlot déstructuré de type 1 (avec morcellement)
 - Lot
 - Zone agricole désignée
 - Zone tampon
- Voies de communications**
- Lignes électriques
 - Route régionale
 - Locale

Règlement no.	Avis de motion	Entrée en vigueur	Code

Ce plan fait partie intégrante du règlement de zonage no. 1774.

Authentifié ce jour _____


Maire(sse) _____

Directeur(rice) général(e) _____

Sciau _____

Ville de Bécancour
Secteur Gentilly

Plan de zonage

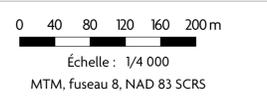


Sources :
 MRC Bécancour, 2023
 Voies de communication:
 AQuéseau-plus, 2022



Juin 2024

Conception par : Nicolas St-Pierre, urbaniste
 Réalisé par : Dominic Phaneuf, géom., B.Sc.
 Approuvé par : Donald Bonsant, urbaniste

Dossier : SHE-23014757-A0 Fichier : BECV_23014757_21_Gentilly_240612.mxd

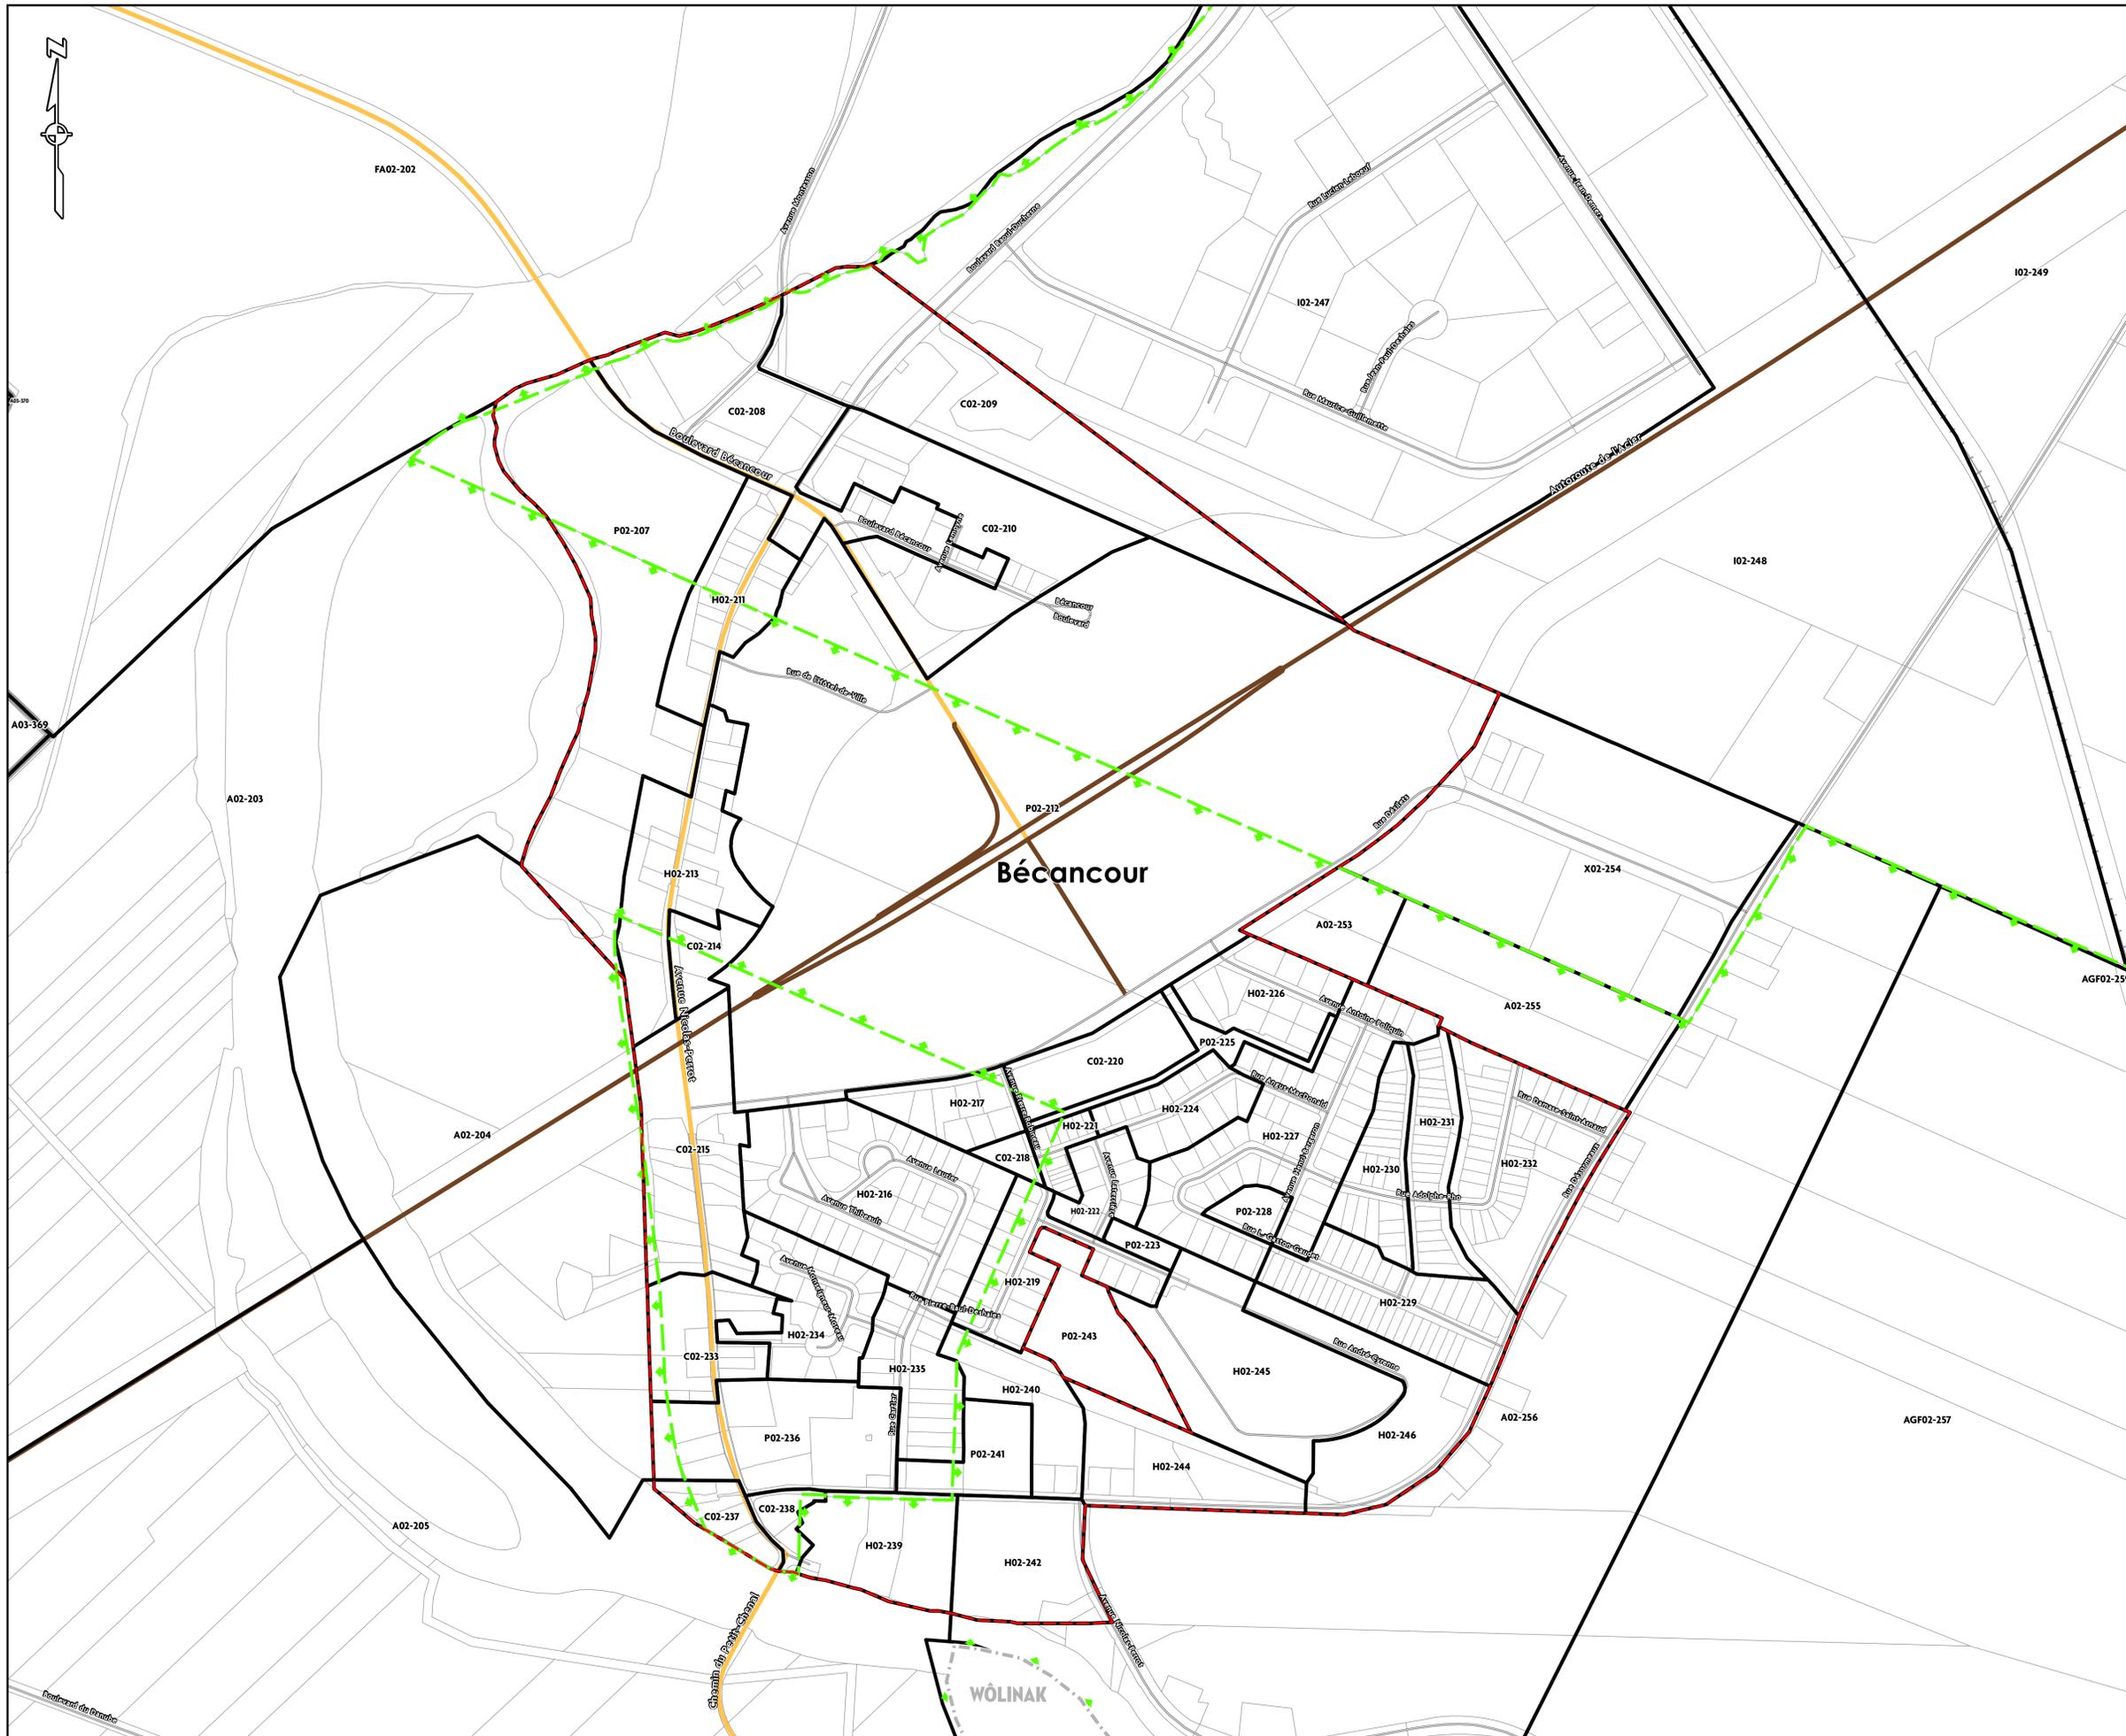

Zonage

- A** Agricole
- AGF** Agroforestière
- C** Commerciale
- FA** Faunique
- H** Habitation
- I** Industrielle
- P** Publique
- X** Zone de réserve

Limites administratives

- Limite de municipalité environnante
- Limite des secteurs

Périmètre d'urbanisation

- Lot
- Zone agricole désignée

Voies de communications

- Réseau ferroviaire
- Autoroute
- Collectrice municipale
- Locale

Règlement no.	Avis de motion	Entrée en vigueur	Code

Ce plan fait partie intégrante du règlement de zonage no. 1774.

Authentifié ce jour _____


Maire(sse) _____

Directeur(ice) général(e) _____

Scieu _____

**Ville de Bécancour
Secteur Bécancour**

Plan de zonage

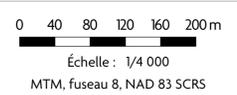

Sources :
MRC Bécancour, 2023
Voies de communication :
AQuéseau-plus, 2022




Jun 2024

Conception par : Nicolas St-Pierre, urbaniste
 Réalisé par : Dominic Phaneuf, géom., B.Sc.
 Approuvé par : Donald Bonsant, urbaniste

Dossier : SHE-23014757-A0
 Fichier : BECV_23014757_22_Bec_240612.mxd

Bécancour

WOLINAK

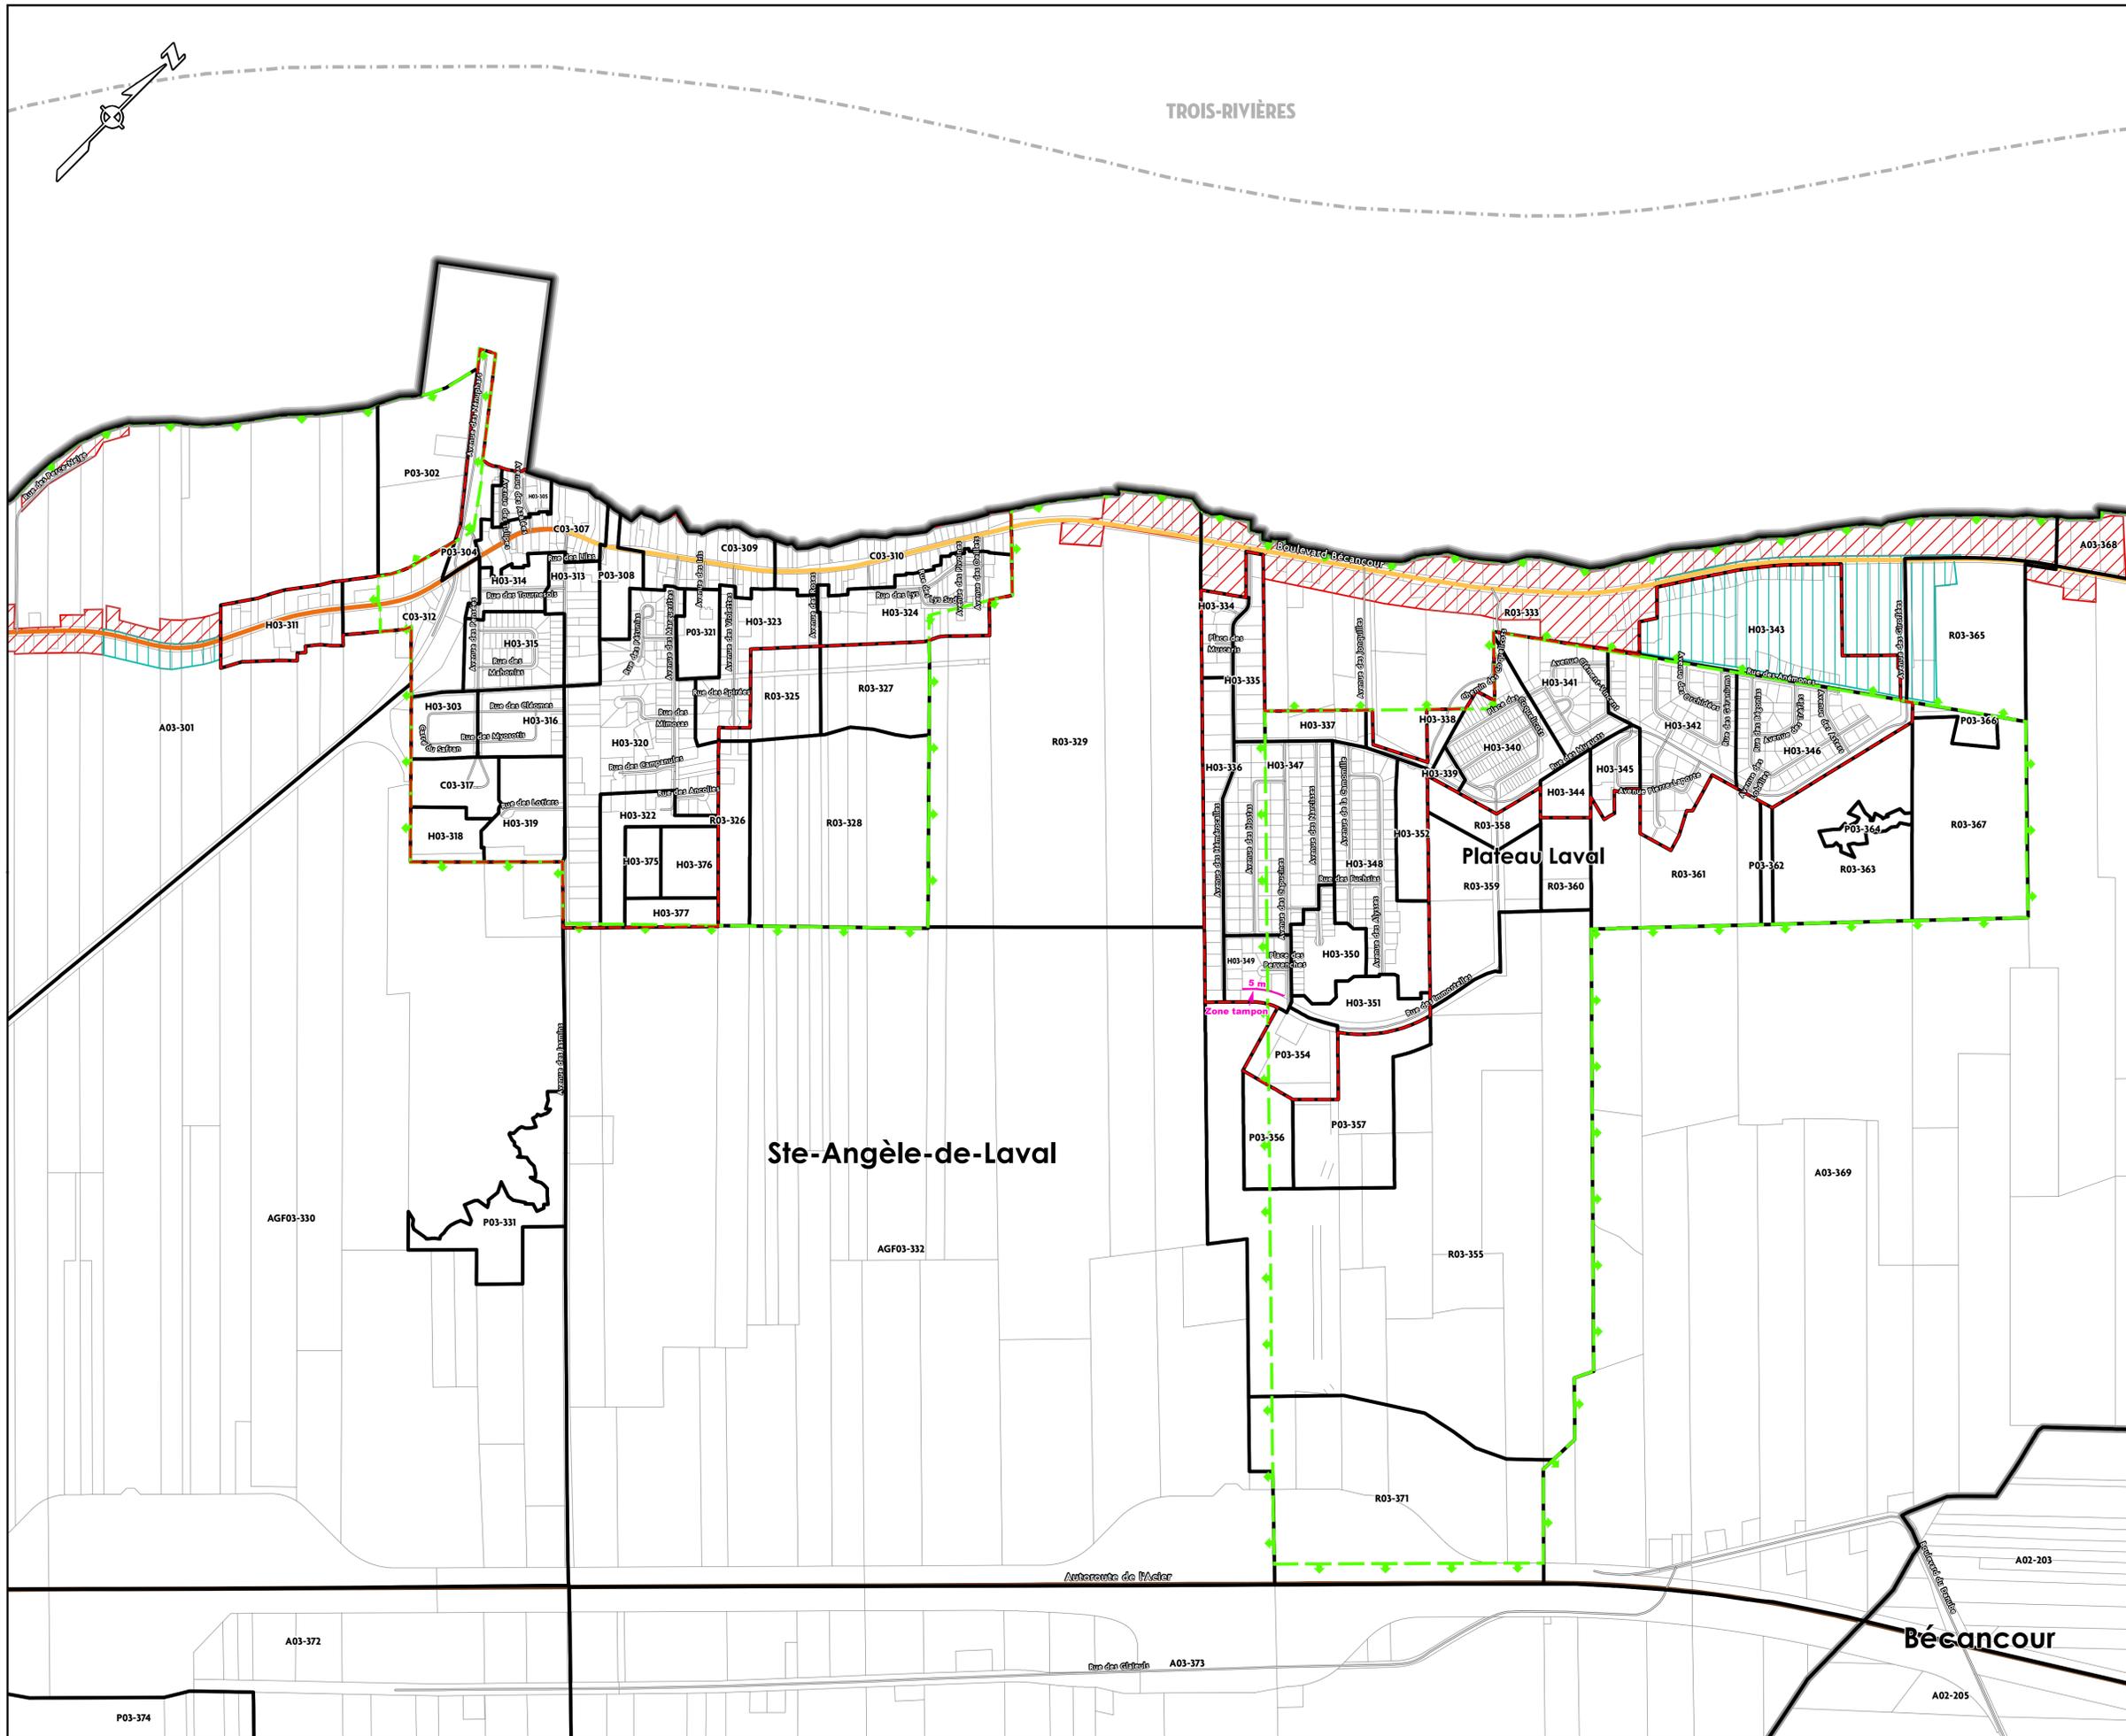

- Zonage**
- A** Agricole
 - AGF** Agroforestière
 - C** Commerciale
 - H** Habitation
 - P** Publique
 - R** Rurale
- Limites administratives**
- Limite de Bécancour
 - Limite de municipalité environnante
 - Limite des secteurs
 - ▭ Périmètre d'urbanisation
 - ▨ Îlot déstructuré de type 1 (avec morcellement)
 - ▧ Îlot déstructuré de type 2 (sans morcellement)
 - Lot
 - Zone agricole désignée
 - Zone tampon
- Voies de communication**
- Autoroute
 - Route régionale
 - Collectrice municipale
 - Locale

Règlement no.	Avis de motion	Entrée en vigueur	Code

Ce plan fait partie intégrante du règlement de zonage no. 1774.

Authentifié ce jour _____


Maire(sse) _____

Directeur(rice) général(e) _____

Scéau _____

Ville de Bécancour
Secteur
Ste-Angèle-de-Laval

Plan de zonage

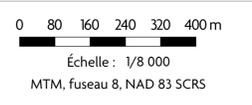


Sources :
 MRC Bécancour, 2023
 Voies de communication :
 AQuéseau-plus, 2022



Juin 2024

Conception par : Nicolas St-Pierre, urbaniste
 Réalisé par : Dominic Phaneuf, géom., B.Sc.
 Approuvé par : Donald Bonsant, urbaniste

Dossier : SHE-23014757-A0 Fichier : BECV_23014757_23_SteAng_240612.mxd

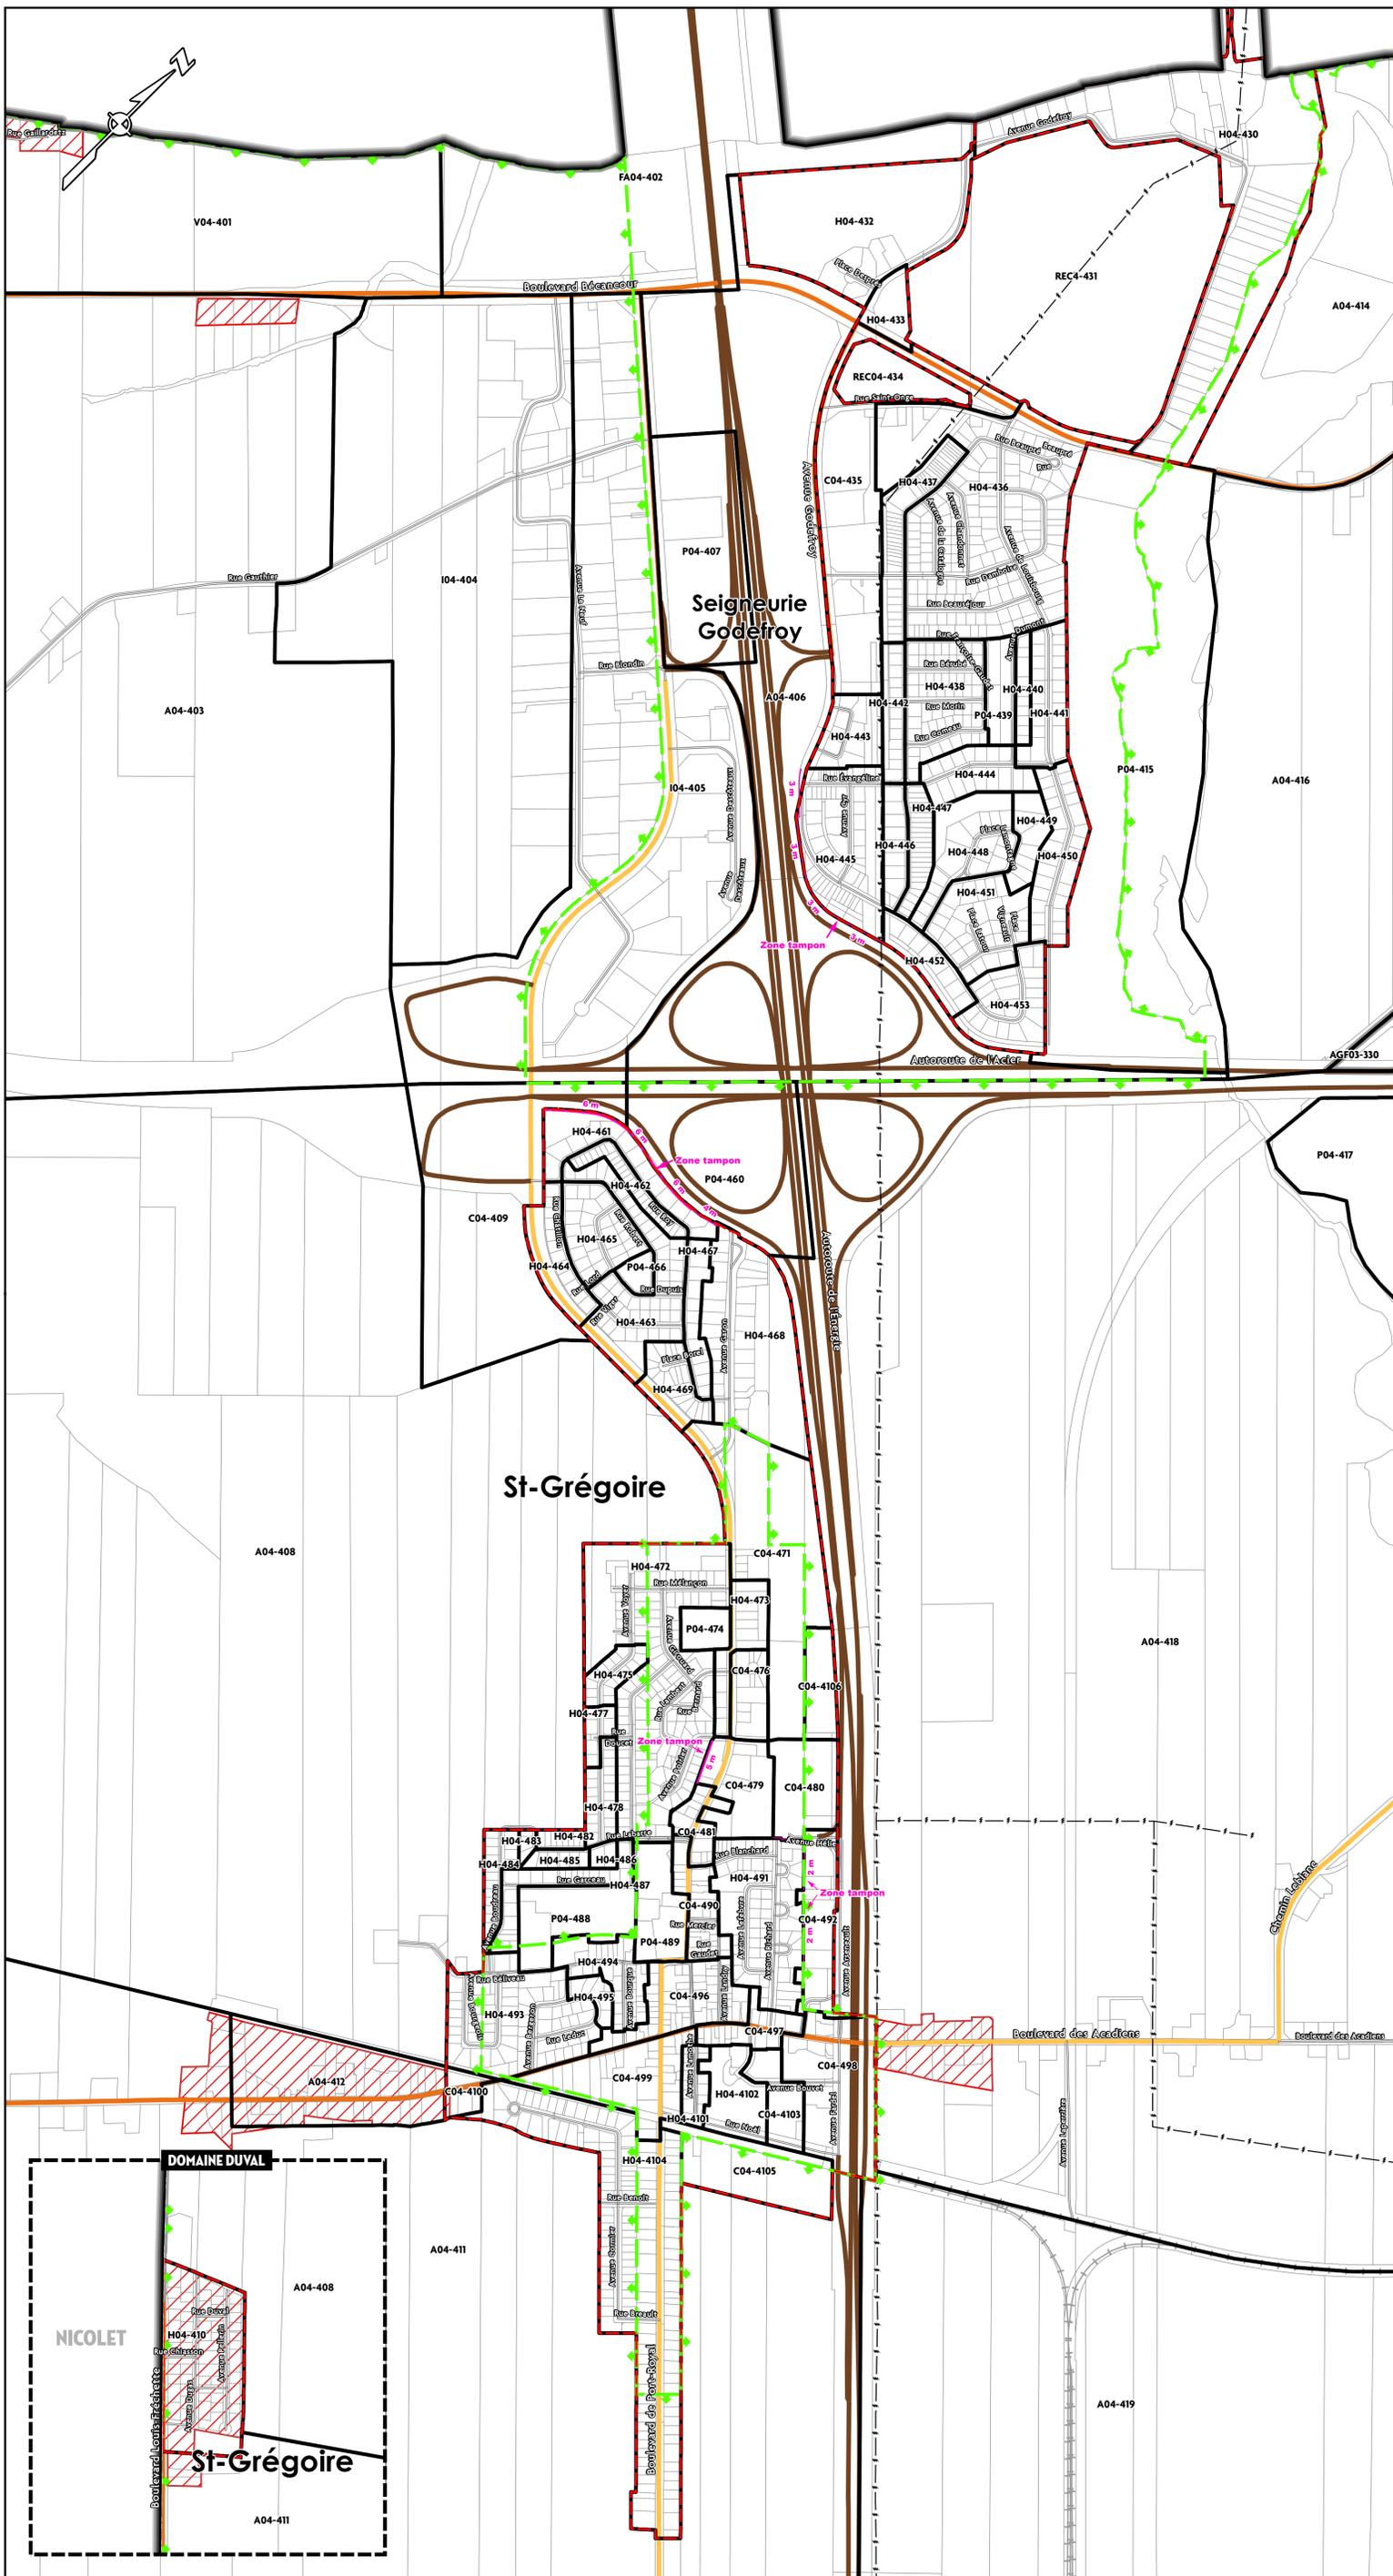

- Zonage**
- A** Agricole
 - AGF** Agroforestière
 - C** Commerciale
 - FA** Faunique
 - H** Habitation
 - I** Industrielle
 - P** Publique
 - R** Récréative
 - V** Villégiature
- Limites administratives**
- Limite de Bécancour
 - Limite de municipalité environnante
 - Limite des secteurs
 - Périmètre d'urbanisation
 - ▨ Ilot déstructuré de type 1 (avec morcellement)
 - Lot
 - Zone agricole désignée
 - Zone tampon
- Voies de communication**
- Lignes électriques
 - Réseau ferroviaire
 - Autoroute
 - Route régionale
 - Collectrice municipale
 - Locale

Règlement no.	Avis de motion	Entrée en vigueur	Code

Ce plan fait partie intégrante du règlement de zonage no. 1774.

Authentifie ce jour _____

Maire(sse) _____

Directeur(ice) général(e) _____

Sceau _____

Ville de Bécancour
Secteur St-Grégoire

Plan de zonage


0 80 160 240 320 400 m
Échelle : 1/8 000
MTM, fuseau 8, NAD 83 SCRS

Sources :
MRC Bécancour, 2023
Voies de communication :
AQRéseau-plus, 2022

exp.

Conception par : Nicolas St-Pierre, urbaniste
Réalisé par : Dominic Phaneuf, géom., B.Sc.
Approuvé par : Donald Bonsant, urbaniste

Dossier : SHE-2304757-A0 Fichier : BECV_2304757_24_StGrégoire_240718.mxd

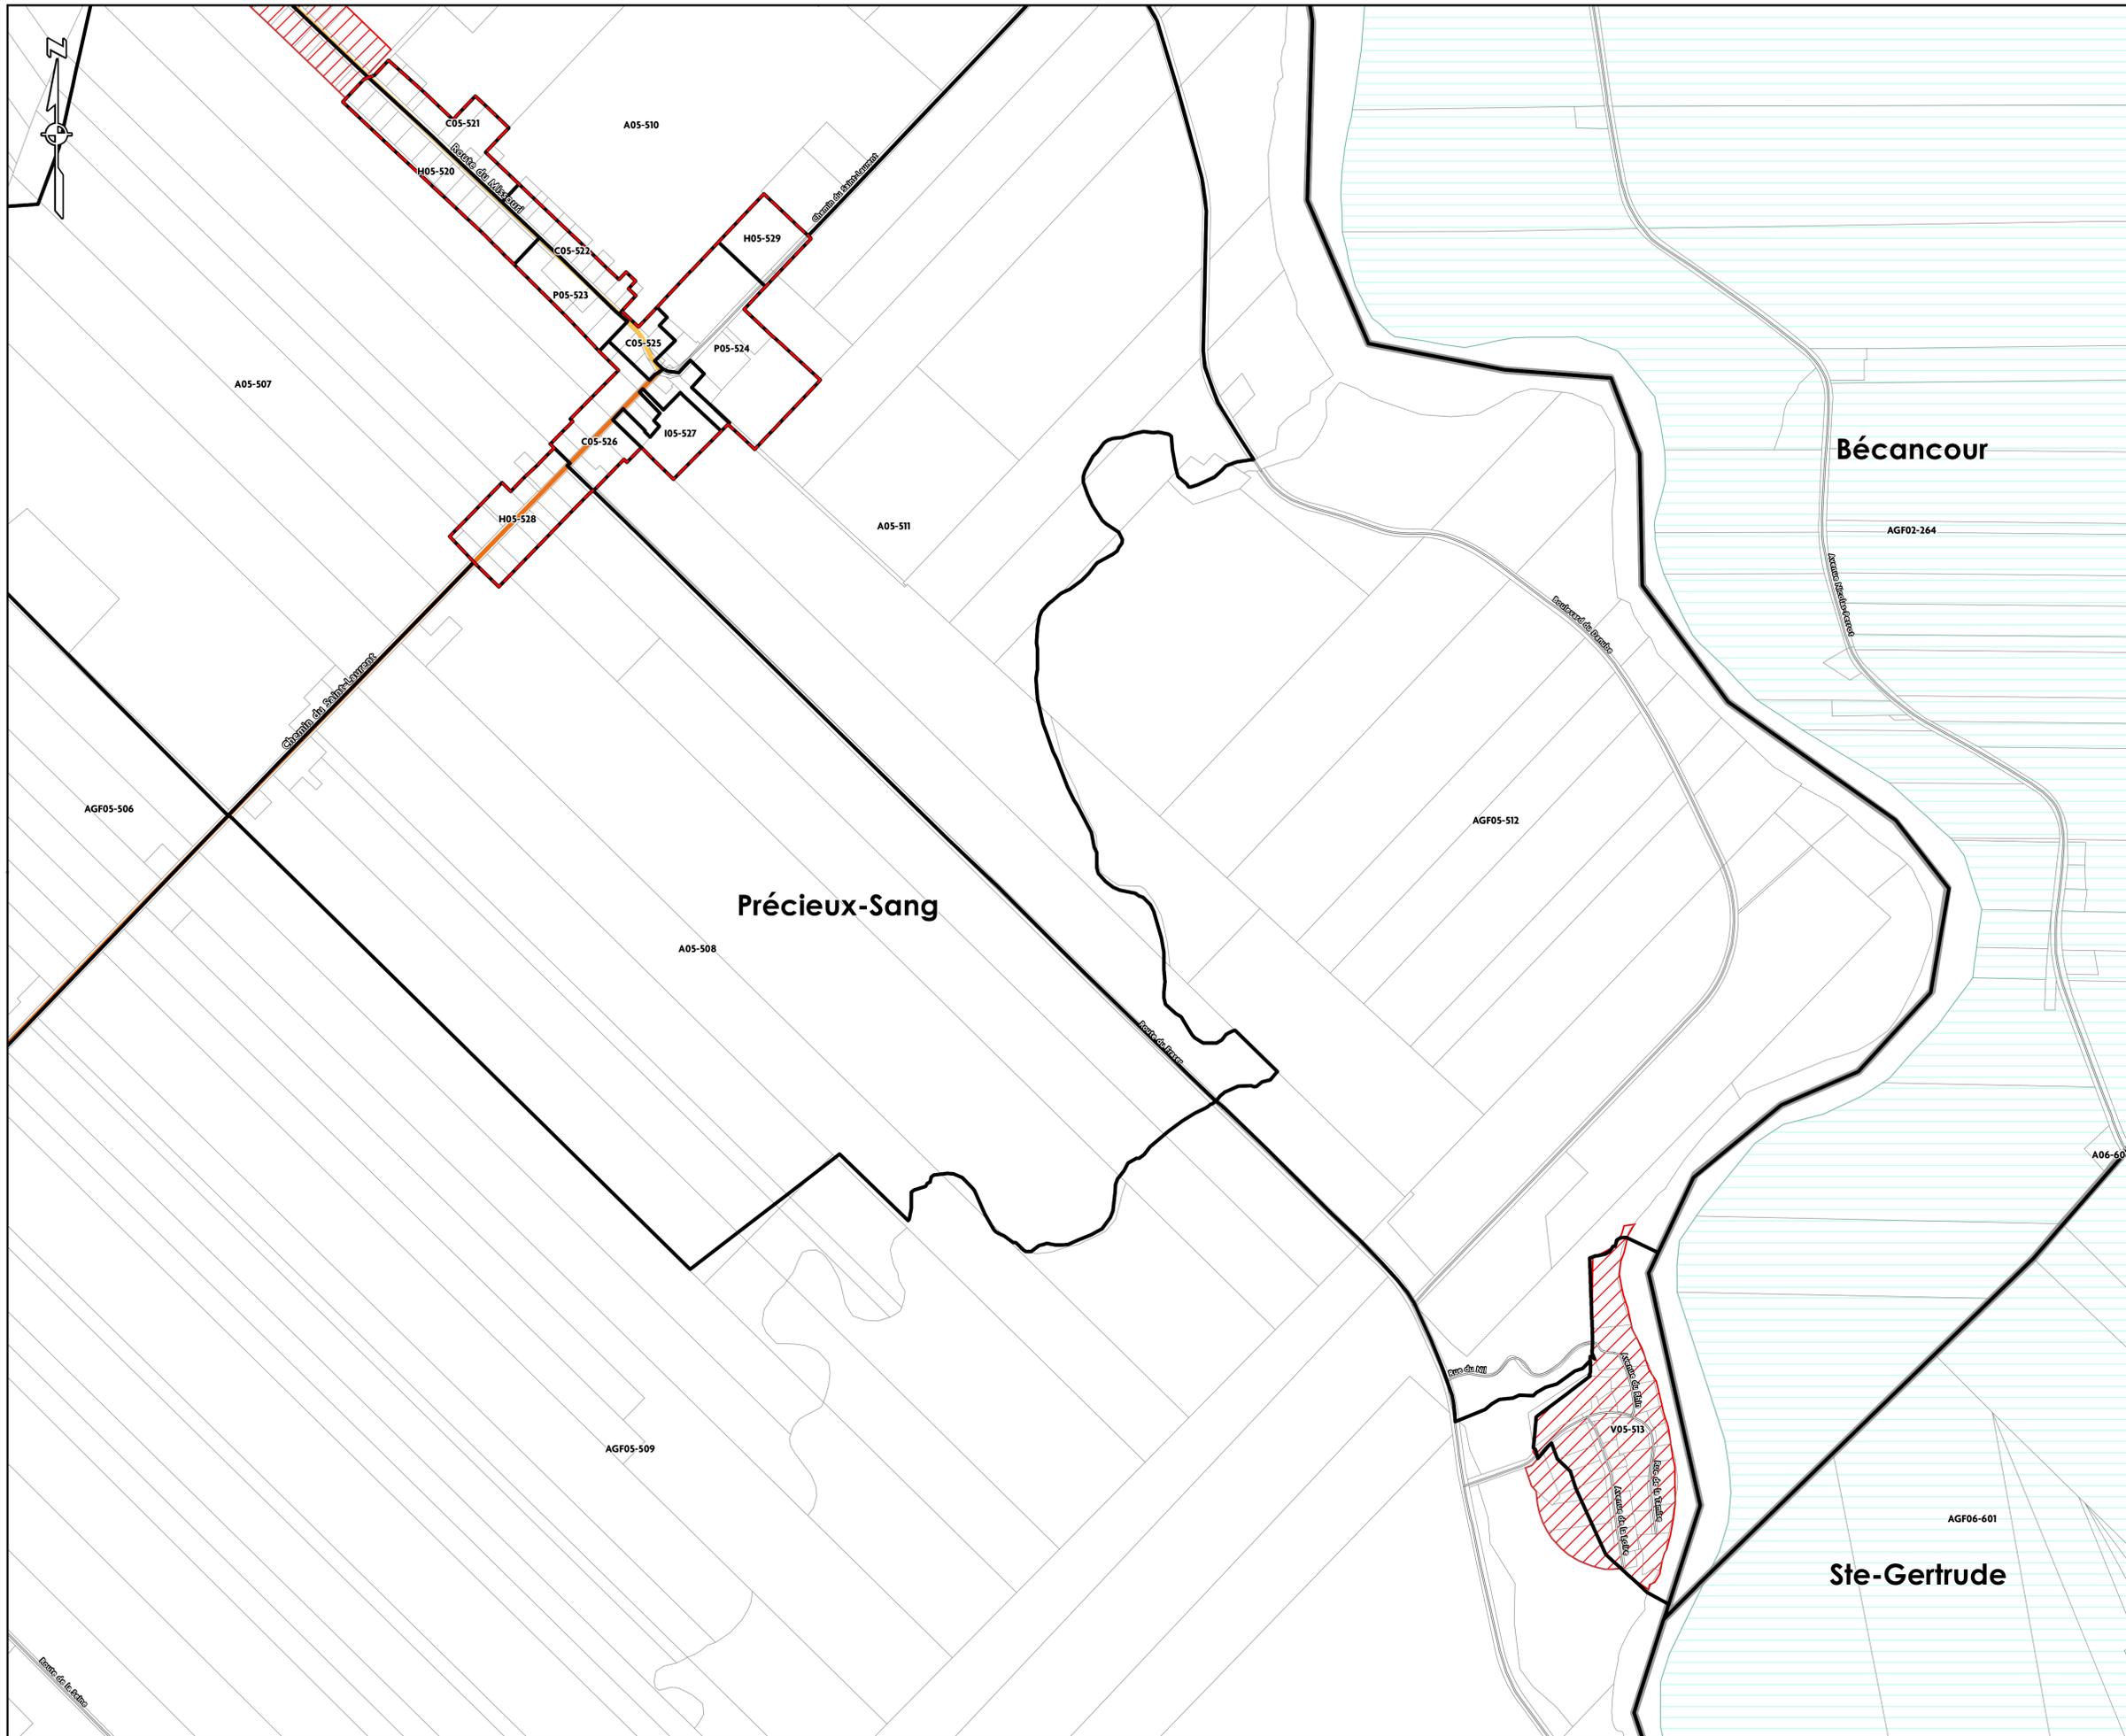

- Zonage**
- A Agricole
 - AGF Agroforestière
 - C Commerciale
 - H Habitation
 - I Industrielle
 - P Publique
 - V Villégiature
- Limites administratives**
- Limite des secteurs
 - Périmètre d'urbanisation
 - Îlot déstructuré de type 1 (avec morcellement)
 - Secteur viable (30 ha ou plus)
 - Lot
- Voies de communication**
- Route régionale
 - Collectrice municipale
 - Locale

Règlement no.	Avis de motion	Entrée en vigueur	Code

Ce plan fait partie intégrante du règlement de zonage no. 1774.

Authentifié ce jour _____


Maire(sse) _____

Directeur(rice) général(e) _____

Sceau _____

**Ville de Bécancour
Précieux-Sang**

Plan de zonage

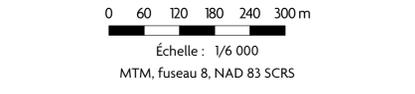

Sources :
MRC Bécancour, 2023
Voies de communication:
AQuéseau-plus, 2022

Jun 2024

Conception par : Nicolas St-Pierre, urbaniste
 Réalisé par : Dominic Phaneuf, géom., B.Sc.
 Approuvé par : Donald Bonsant, urbaniste

Dossier : SHE-23014757-A0 Fichier : BECV_23014757_25_Prec_240610.mxd



