

- Zonage**
- A** Agricole
  - AGF** Agroforestière
  - C** Commerciale
  - FA** Faunique
  - FO** Forestière
  - H** Habitation
  - I** Industrielle
  - P** Publique
  - R** Rurale
  - REC** Récréative
  - V** Villégiature
  - X** Zone de réserve

- Limites administratives**
- Limite de Bécancour
  - Limite de municipalité environnante
  - Limite des secteurs
  - ▭ Périmètre d'urbanisation
  - ▨ lot déstructuré de type 1 (avec morcellement)
  - ▨ lot déstructuré de type 2 (sans morcellement)
  - ▨ Secteur viable (30 ha ou plus)
  - ▨ Lot
  - ▨ Zone agricole désignée
  - ▨ Zone tampon

- Voies de communications**
- Lignes électriques
  - Réseau ferroviaire
  - Autoroute
  - Route régionale
  - Collectrice municipale

| Règlement no. | Année de révision | Étendue en vigueur | Code |
|---------------|-------------------|--------------------|------|
|               |                   |                    |      |
|               |                   |                    |      |
Ce plan fait partie intégrante du règlement de zonage no. 1787.

Authenticité ce plan

Maire(s) \_\_\_\_\_

Directeur(s) (si général) \_\_\_\_\_

Scellé \_\_\_\_\_

**Ville de Bécancour**  
Annexe 2  
**Plan de zonage**

0 06 12 18 24 30m

Échelle : 1:60 000  
MTM, fuseau 8, NAD 83 SCRS

Sources :  
MRC Bécancour, 2023  
Voies de communication :  
AQRéseau-plus, 2022

**Décembre 2024**

Conception par : Nicolas St-Pierre, urbaniste  
Réalisé par : Dominic Phaneuf, géom., B.Sc.  
Approuvé par : Donald Bonsant, urbaniste

Dossier : SHE-2304757-A0      Fichier : BECV\_2304757\_03\_VILLE\_240718.mxd





- Zonage**
- A** Agricole
  - C** Commerciale
  - H** Habitation
  - P** Publique
  - X** Zone de réserve
- Limites administratives**
- Limite de Bécancour
  - Périmètre d'urbanisation
  - ▨ Îlot déstructuré de type 1 (avec morcellement)
  - Lot
  - Zone agricole désignée
  - Zone tampon
- Voies de communications**
- Lignes électriques
  - Route régionale
  - Locale

| Règlement no. | Avis de motion | Entrée en vigueur | Code |
|---------------|----------------|-------------------|------|
|               |                |                   |      |
|               |                |                   |      |
Ce plan fait partie intégrante du règlement de zonage no. 1787.


Authentifié ce jour \_\_\_\_\_

Maire(sse) \_\_\_\_\_

Directeur(rice) général(e) \_\_\_\_\_

Sciau \_\_\_\_\_

**Ville de Bécancour**  
**Secteur Gentilly**  
 Annexe 2

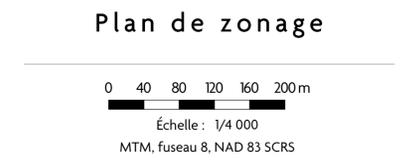


Sources :  
 MRC Bécancour, 2023  
 Voies de communication:  
 AQuéseau-plus, 2022

**Décembre 2024**

Conception par : Nicolas St-Pierre, urbaniste  
 Réalisé par : Dominic Phaneuf, géom., B.Sc.  
 Approuvé par : Donald Bonsant, urbaniste

Dossier : SHE-23014757-A0      Fichier : BECV\_23014757\_21\_Gentilly\_240612.mxd



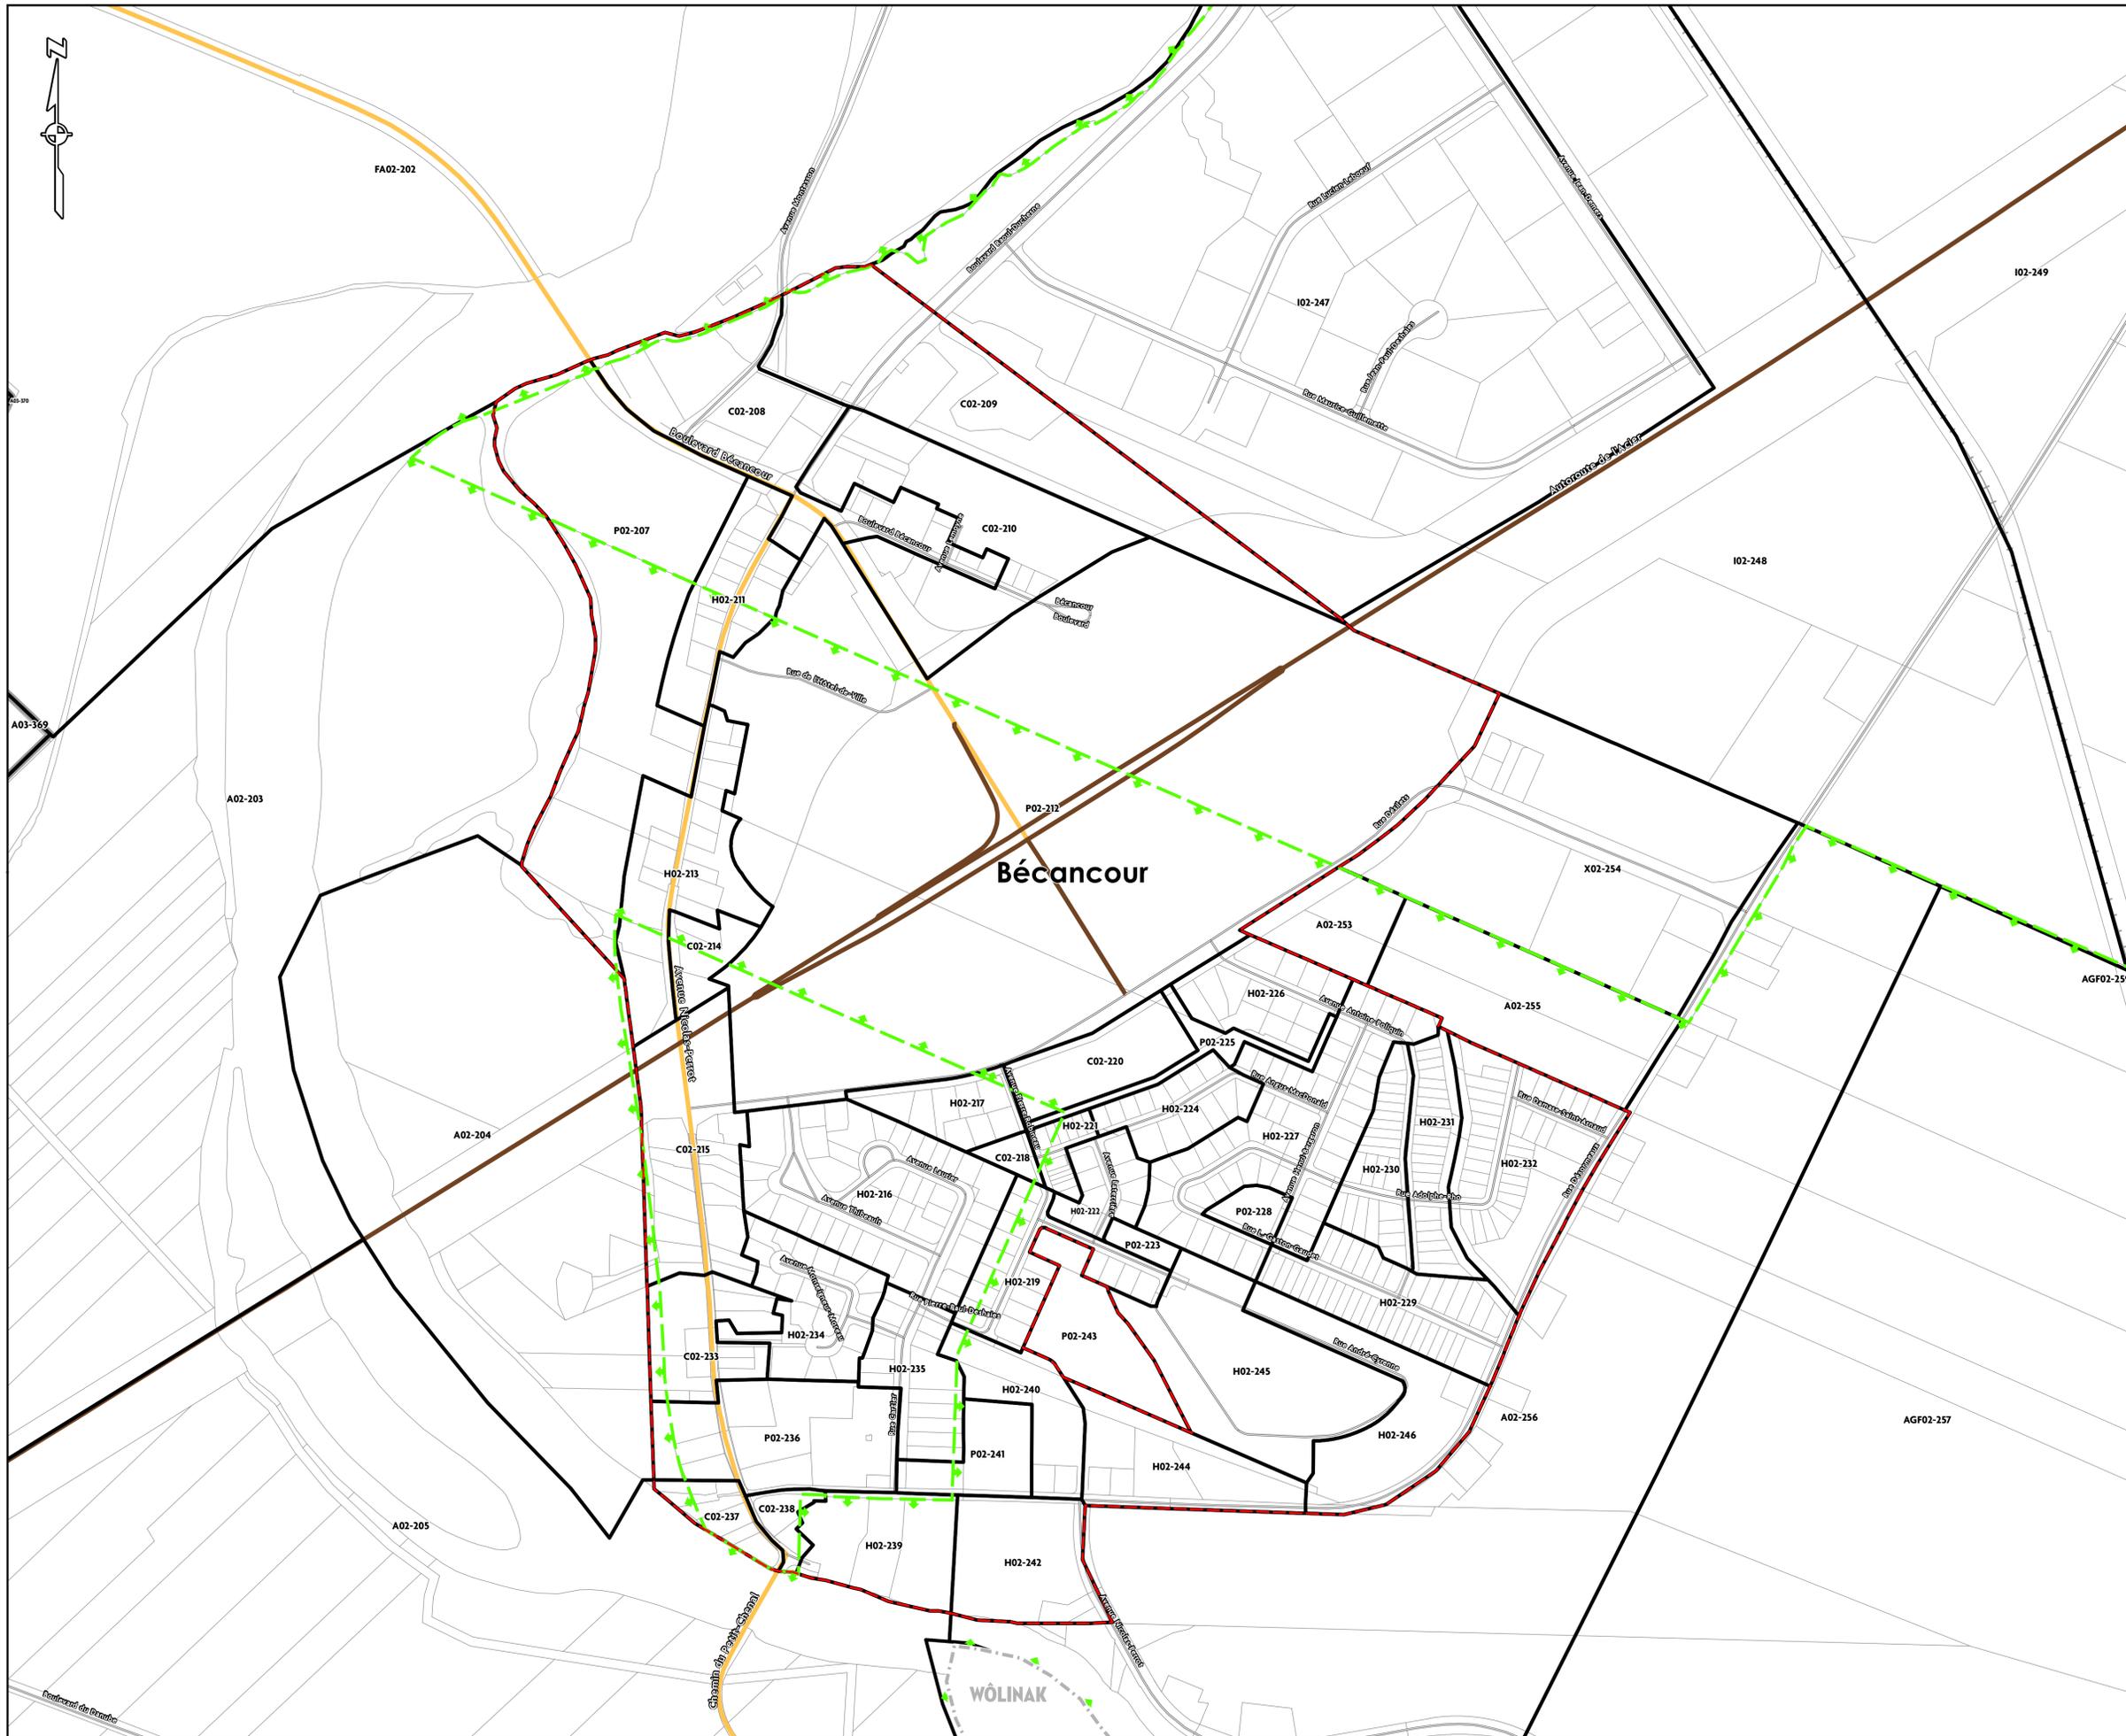

**Zonage**

- A** Agricole
- AGF** Agroforestière
- C** Commerciale
- FA** Faunique
- H** Habitation
- I** Industrielle
- P** Publique
- X** Zone de réserve

**Limites administratives**

- Limite de municipalité environnante
- Limite des secteurs
- Périmètre d'urbanisation
- Lot
- Zone agricole désignée

**Voies de communications**

- Réseau ferroviaire
- Autoroute
- Collectrice municipale
- Locale

| Règlement no. | Avis de motion | Entrée en vigueur | Code |
|---------------|----------------|-------------------|------|
|               |                |                   |      |
|               |                |                   |      |
Ce plan fait partie intégrante du règlement de zonage no. 1787.

Authentifié ce jour \_\_\_\_\_


Maire(sse) \_\_\_\_\_

Directeur(rice) général(e) \_\_\_\_\_

Sciau \_\_\_\_\_

**Ville de Bécancour**  
**Secteur Bécancour**  
 Annexe 2

**Plan de zonage**

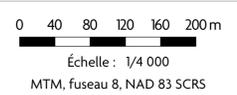


Sources :  
 MRC Bécancour, 2023  
 Voies de communication :  
 AQuéseau-plus, 2022



**Décembre 2024**

Conception par : Nicolas St-Pierre, urbaniste  
 Réalisé par : Dominic Phaneuf, géom., B.Sc.  
 Approuvé par : Donald Bonsant, urbaniste

Dossier : SHE-23014757-A0      Fichier : BECV\_23014757\_22\_Bec\_240612.mxd

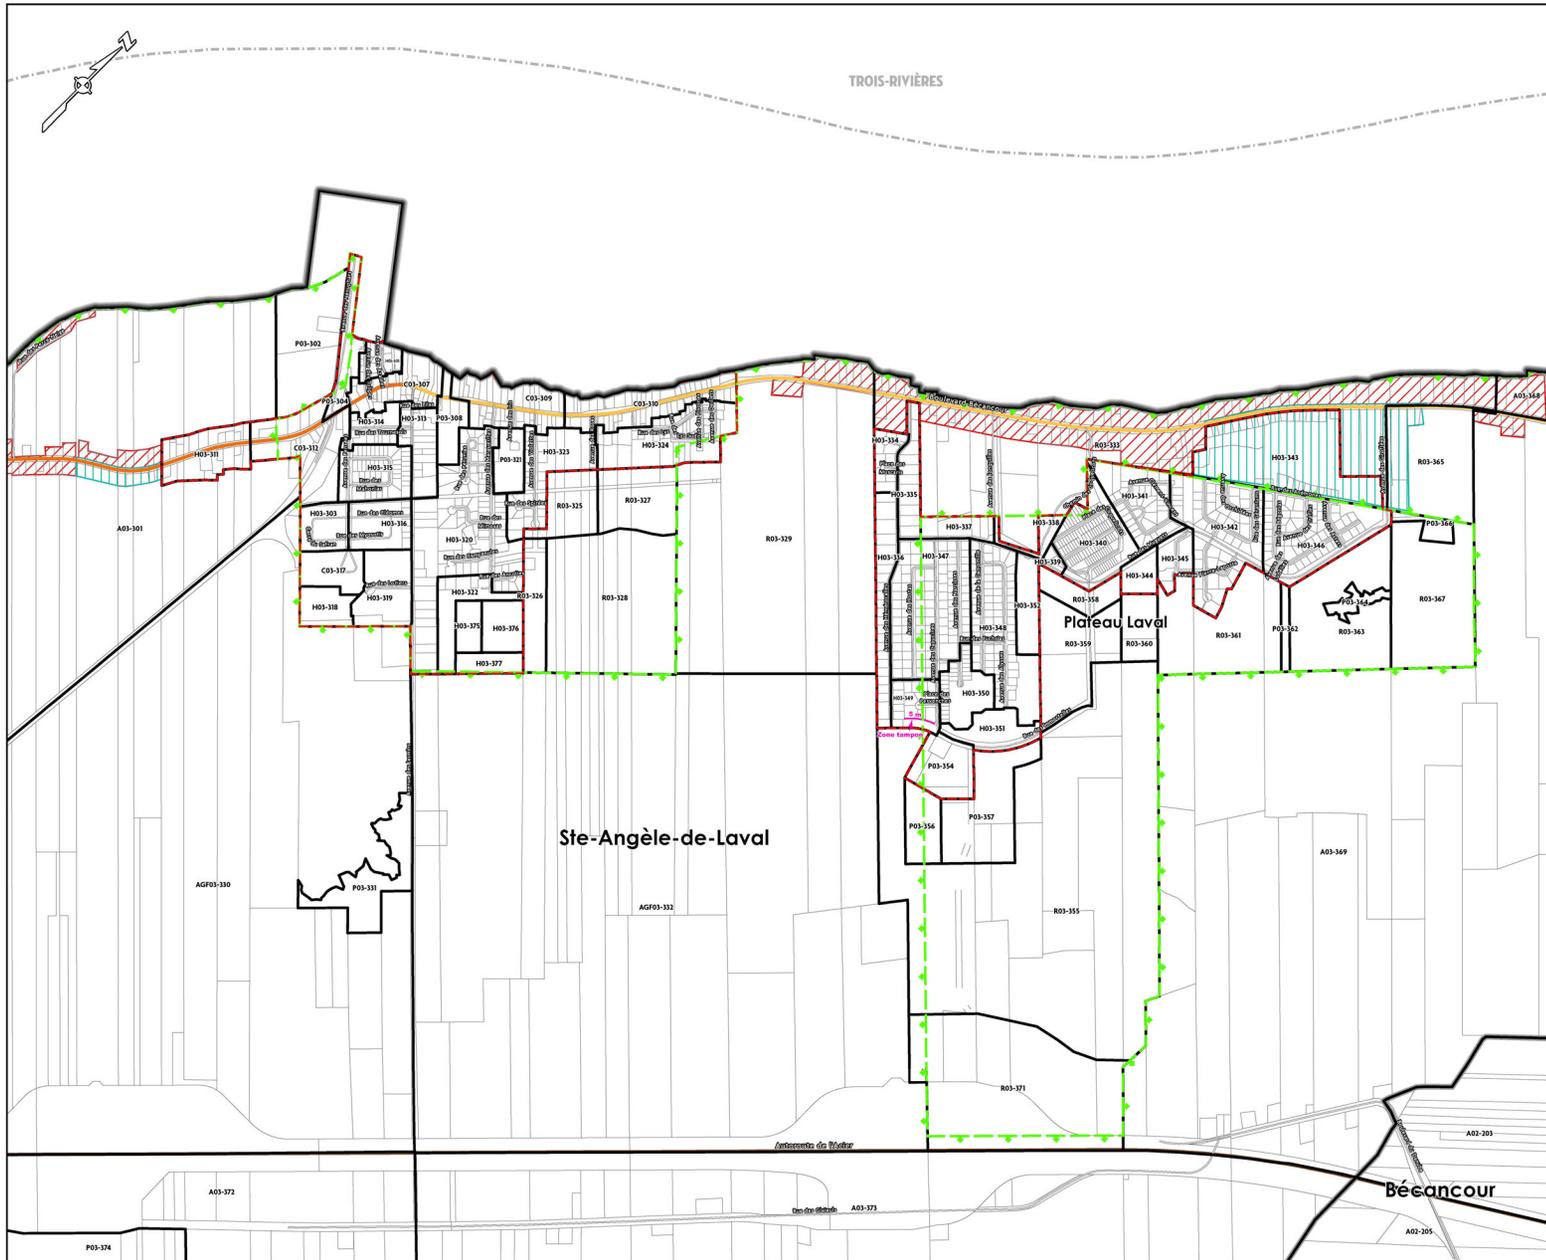

- Zonage**
- A** Agricole
  - AGF** Agroforestière
  - C** Commerciale
  - H** Habitation
  - P** Publique
  - R** Rurale
- Limites administratives**
- Limite de Bécancour
  - Limite de municipalité environnante
  - Limite des secteurs
  - Périmètre d'urbanisation
  - ▨ Ilot déstructuré de type 1 (avec morcellement)
  - ▨ Ilot déstructuré de type 2 (sans morcellement)
  - Lot
  - Zone agricole désignée
  - Zone tampon
- Voies de communication**
- Autoroute
  - Route régionale
  - Collectrice municipale
  - Locale

| Règlement no. | Année de révision | Établi en vigueur | Code |
|---------------|-------------------|-------------------|------|
|               |                   |                   |      |
|               |                   |                   |      |
|               |                   |                   |      |
|               |                   |                   |      |

Ce plan fait partie intégrante du règlement de zonage no. 1787.

Authentifié ce jour \_\_\_\_\_


Maire(s) \_\_\_\_\_

Élu(e)s (en(s) général(s)) \_\_\_\_\_

Scans \_\_\_\_\_

Ville de Bécancour  
Secteur  
Ste-Angèle-de-Laval  
Annexe 2

**Plan de zonage**

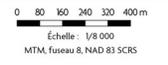


Sources:  
MRC Bécancour, 2023  
Voies de communication:  
AQÉseau-plus, 2022

Décembre 2024

Conception par : Nicolas St-Pierre, urbaniste  
Réalisé par : Dominic Phaneuf, géom., B.Sc.  
Approuvé par : Donald Bonsant, urbaniste

Dossier : SHE-2304757-A0  
Fichier : BECV\_2304757\_23\_SteAng\_24062.mxd



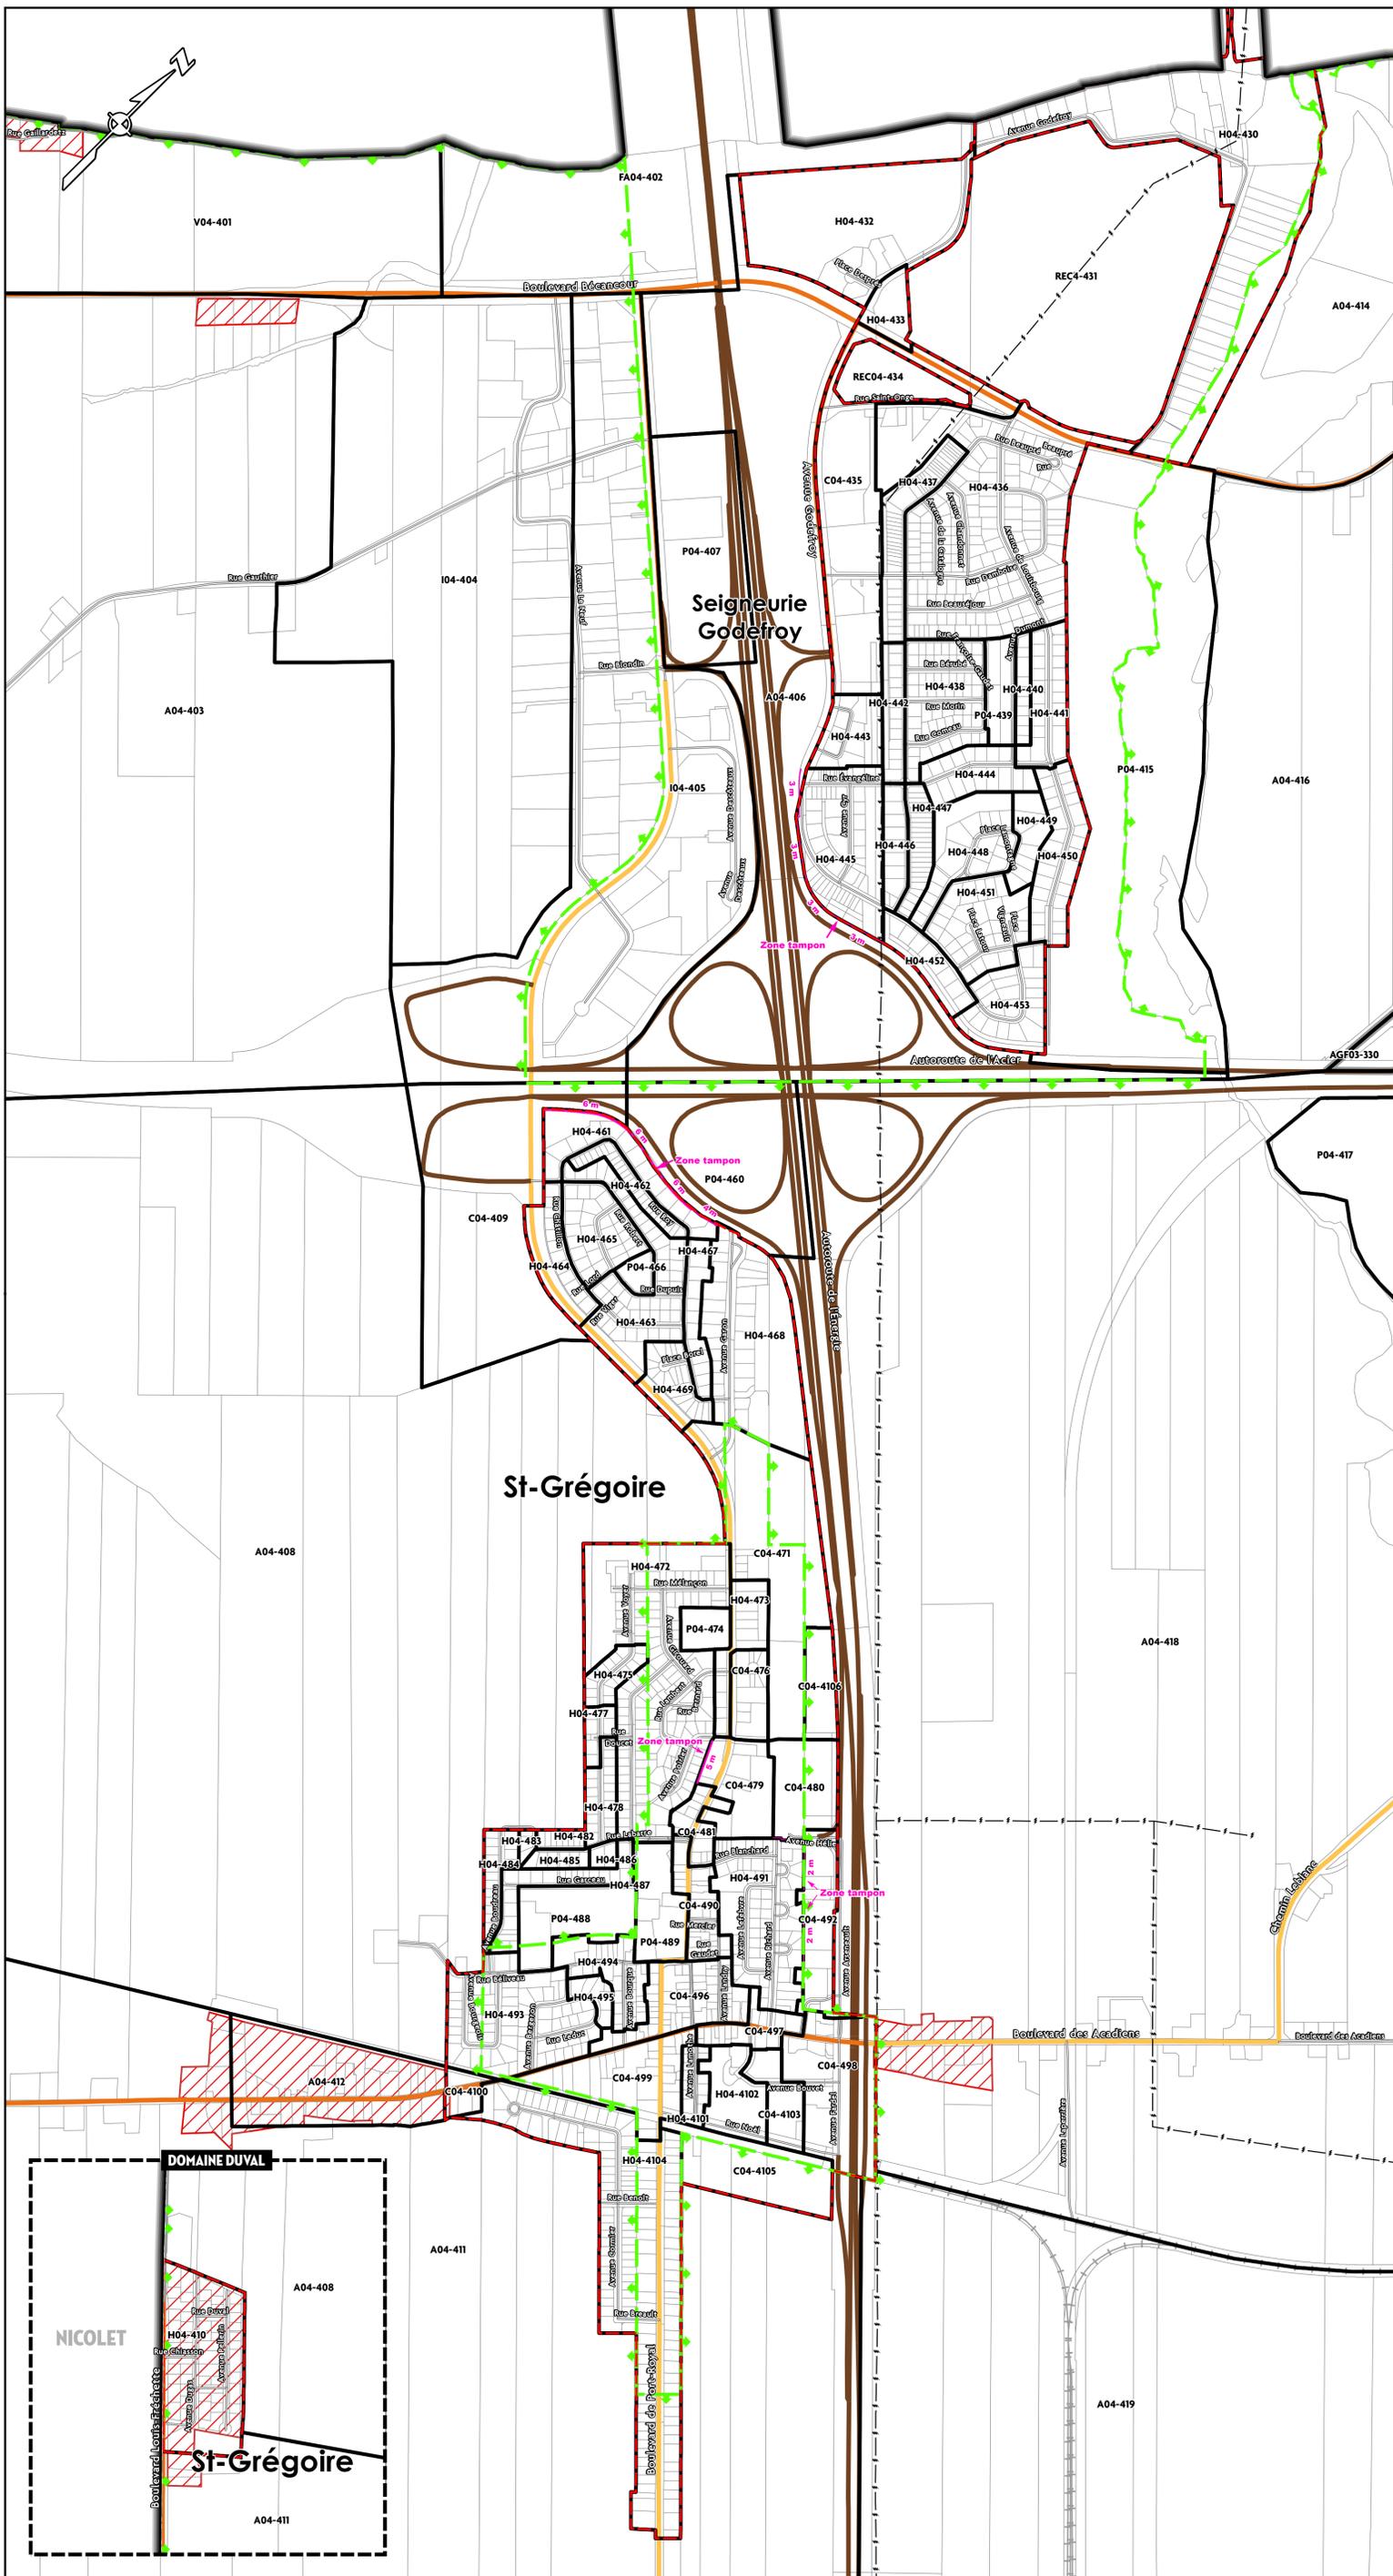

- Zonage**
- A** Agricole
  - AGF** Agroforestière
  - C** Commerciale
  - FA** Faunique
  - H** Habitation
  - I** Industrielle
  - P** Publique
  - R** Récréative
  - V** Villégiature
- Limites administratives**
- Limite de Bécancour
  - Limite de municipalité environnante
  - Limite des secteurs
  - Périmètre d'urbanisation
  - ▨ Ilot déstructuré de type 1 (avec morcellement)
  - Lot
  - Zone agricole désignée
  - Zone tampon
- Voies de communication**
- Lignes électriques
  - Réseau ferroviaire
  - Autoroute
  - Route régionale
  - Collectrice municipale
  - Locale

| Règlement no. | Avis de motion | Entrée en vigueur | Code |
|---------------|----------------|-------------------|------|
|               |                |                   |      |
|               |                |                   |      |
Ce plan fait partie intégrante du règlement de zonage no. 1787.

Authentifié ce jour \_\_\_\_\_

Maire(sse) \_\_\_\_\_

Directeur(ice) général(e) \_\_\_\_\_

Scéau \_\_\_\_\_

**Ville de Bécancour**  
**Secteur St-Grégoire**  
 Annexe 2

**Plan de zonage**

0 80 160 240 320 400 m  
 Échelle : 1/8 000  
 MTM, fuseau 8, NAD 83 SCRS


Sources :  
 MRC Bécancour, 2023  
 Voies de communication :  
 AQRéseau-plus, 2022

**Décembre 2024**

Conception par : Nicolas St-Pierre, urbaniste  
 Réalisé par : Dominic Phaneuf, géom., B.Sc.  
 Approuvé par : Donald Bonsant, urbaniste

Dossier : SHE-2304757-A0      Fichier : BECV\_2304757\_24\_StGrégoire\_240718.mxd



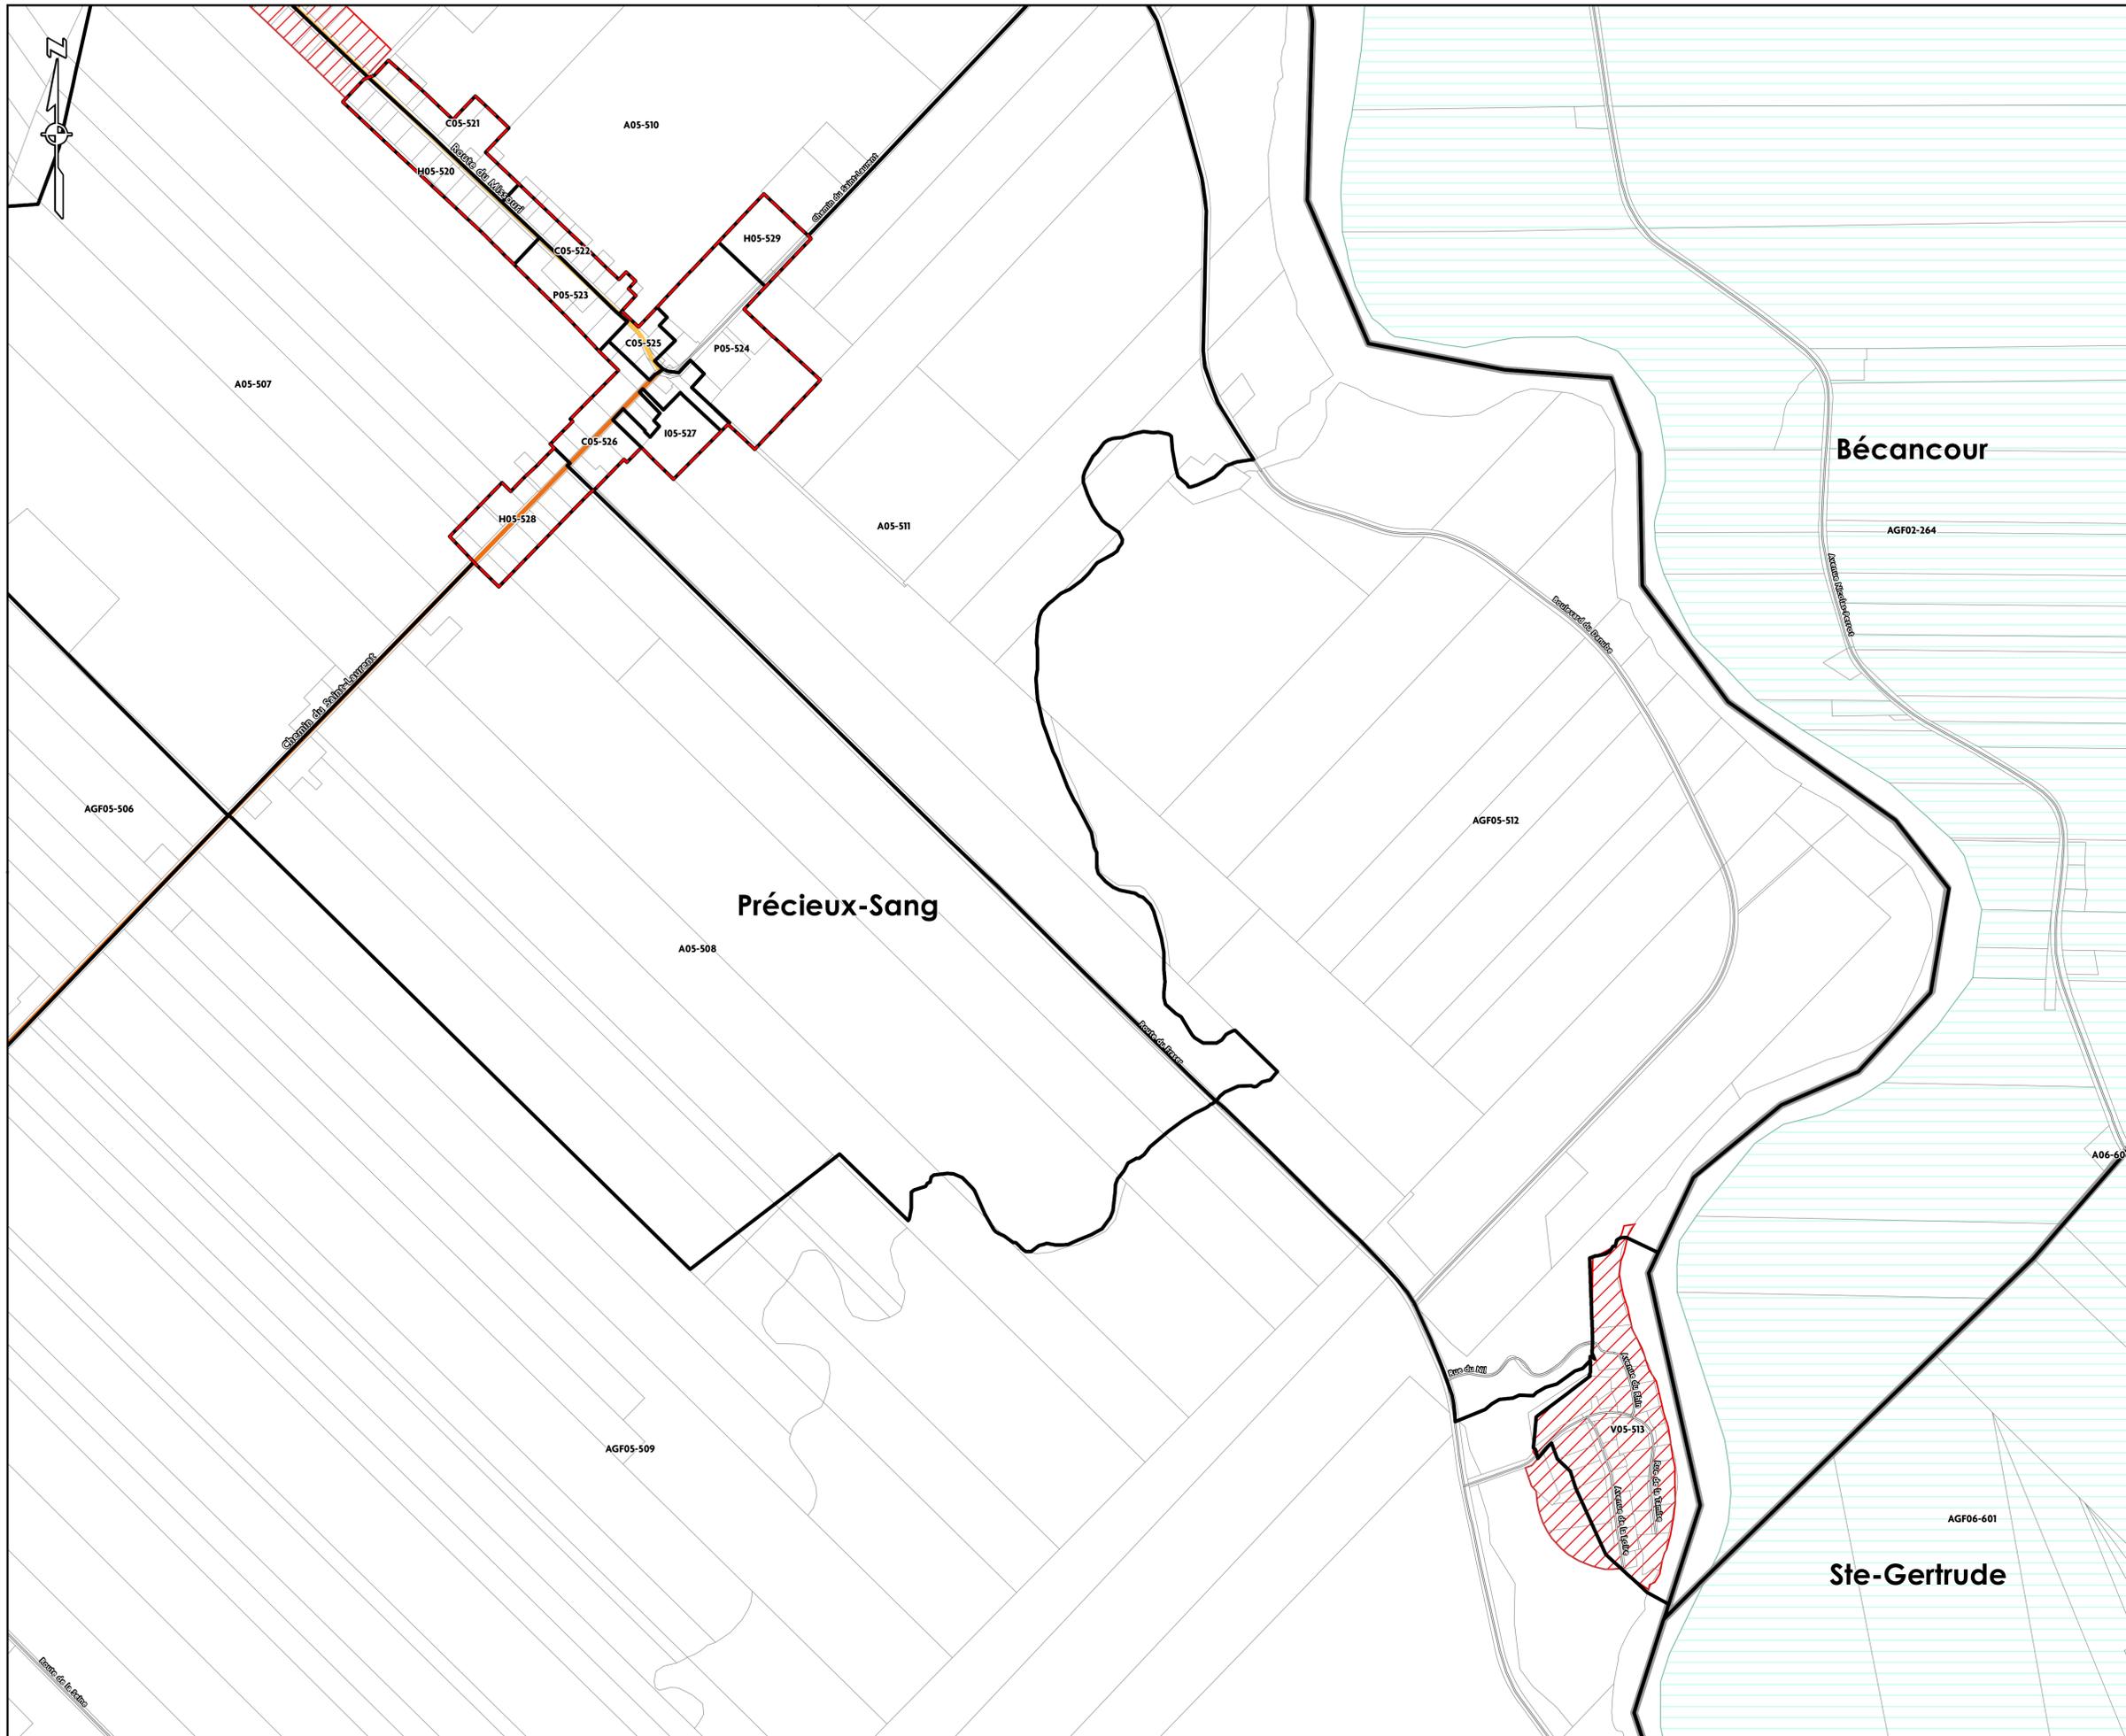

- Zonage**
- A** Agricole
  - AGF** Agroforestière
  - C** Commerciale
  - H** Habitation
  - I** Industrielle
  - P** Publique
  - V** Villégiature
- Limites administratives**
- Limite des secteurs
  - Périmètre d'urbanisation
  - Îlot déstructuré de type 1 (avec morcellement)
  - Secteur viable (30 ha ou plus)
  - Lot
- Voies de communication**
- Route régionale
  - Collectrice municipale
  - Locale

| Règlement no. | Avis de motion | Entrée en vigueur | Code |
|---------------|----------------|-------------------|------|
|               |                |                   |      |
|               |                |                   |      |
Ce plan fait partie intégrante du règlement de zonage no. 1784.

Authentifié ce jour \_\_\_\_\_

Maire(sse) \_\_\_\_\_

Directeur(rice) général(e) \_\_\_\_\_

Sceau \_\_\_\_\_

**Ville de Bécancour  
Précieux-Sang**

Annexe 2

**Plan de zonage**

0 60 120 180 240 300 m

Échelle : 1/6 000  
MTM, fuseau 8, NAD 83 SCRS

Sources :  
MRC Bécancour, 2023  
Voies de communication:  
AQRéseau-plus, 2022

**Décembre 2024**

Conception par : Nicolas St-Pierre, urbaniste  
Réalisé par : Dominic Phaneuf, géom., B.Sc.  
Approuvé par : Donald Bonsant, urbaniste

Dossier : SHE-23014757-A0      Fichier : BECV\_23014757\_25\_Prec\_240610.mxd



