

RÈGLEMENT NUMÉRO 1814

**Règlement modifiant le règlement
numéro 1549 relatif au stationnement
afin d’interdire le stationnement sur des
tronçons de la rue des Immortelles
(Secteur Sainte-Angèle-de-Laval)**

CONSIDÉRANT que la Ville a adopté, à sa séance du 9 avril 2018, le règlement numéro 1549 intitulé : « Règlement relatif au stationnement »;

CONSIDÉRANT qu’il y a lieu de modifier le règlement numéro 1549 pour y interdire le stationnement sur des tronçons de la rue des Immortelles, dans le secteur Sainte-Angèle-de-Laval;

CONSIDÉRANT que le Conseil juge opportun de modifier le règlement numéro 1549;

CONSIDÉRANT qu'un avis de motion a été régulièrement donné et qu'un projet de règlement a été déposé à la séance du 7 juillet 2025;

EN CONSÉQUENCE, LE CONSEIL MUNICIPAL DE LA VILLE DE BÉCANCOUR DÉCRÈTE CE QUI SUIT :

- 1. L’ANNEXE A du règlement numéro 1549 relatif au stationnement est remplacée par celle contenue à l’ANNEXE 1 du présent règlement.
- 2. Le présent règlement entre en vigueur conformément à la Loi.

ADOPTÉ LE 18 AOÛT 2025, PAR LA RÉSOLUTION NUMÉRO 25-__.

Lucie Allard, mairesse

M^e Sébastien Rheault, assistant-greffier

Avis de motion	7 juillet 2025
Dépôt du projet de règlement	7 juillet 2025
Adoption du règlement	18 août 2025
Entrée en vigueur	

ANNEXE 1

ANNEXE A


RÈGLEMENT RELATIF AU STATIONNEMENT

INTERDICTION EN TOUT TEMPS

Gentilly

Croquis # 1-160

Alouettes, Rue Des

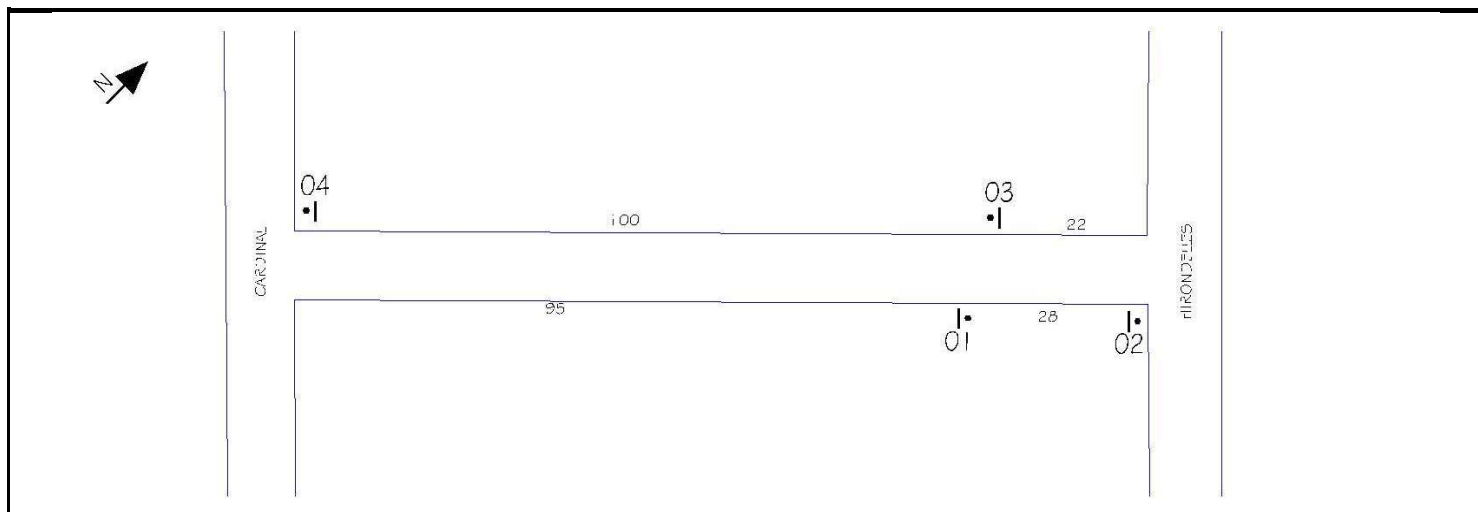

P-150-2-G de 300 x 450 mm

localisé sur le poteau numéro 101 sur

Alouettes, Rue Des

Stationnement interdit à gauche



P-150-2-D de 300 x 450 mm

localisé sur le poteau numéro 103 sur


Alouettes, Rue Des

Stationnement interdit à droite

Gentilly

Croquis # 1-180

Bécancour, Boul.

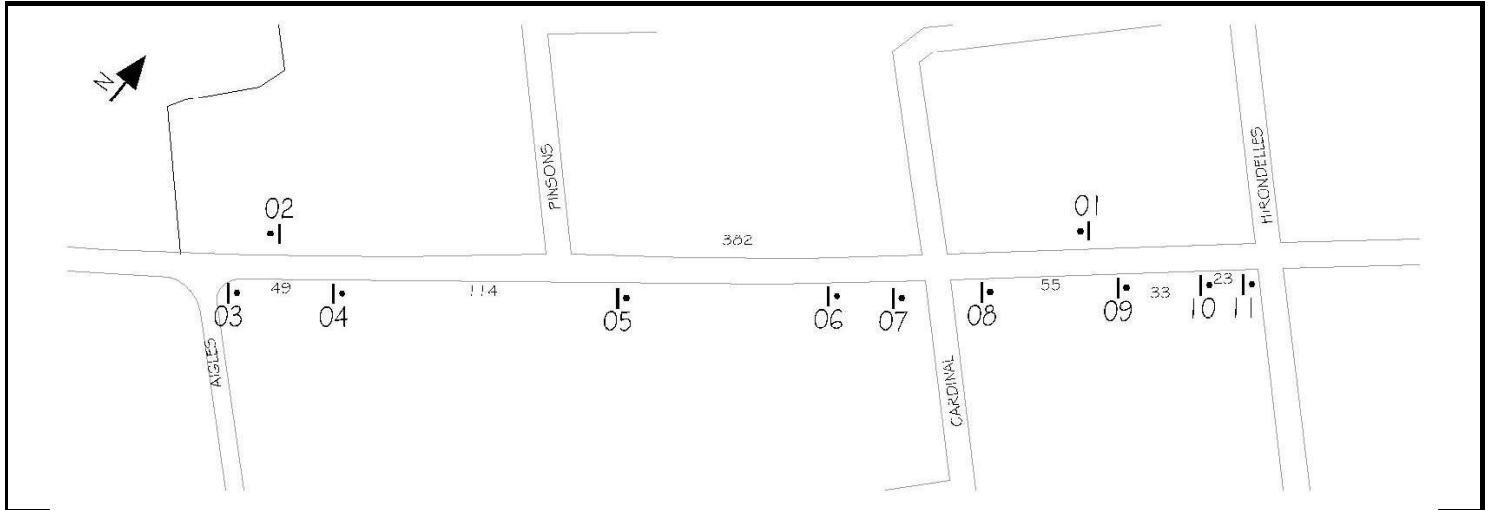

P-150-2-G de 300 x 450 mm
localisé sur le poteau numéro 103 sur
Bécancour, Boul.

Stationnement interdit à gauche



P-150-2-GD de 300 x 450 mm
localisé sur le poteau numéro 104 sur
Bécancour, Boul.

Stationnement interdit à gauche et à droite



P-150-2-GD de 300 x 450 mm
localisé sur le poteau numéro 105 sur
Bécancour, Boul.

Stationnement interdit à gauche et à droite



P-150-2-GD de 300 x 450 mm
localisé sur le poteau numéro 108 sur
Bécancour, Boul.

Stationnement interdit à gauche et à droite


Gentilly



P-150-2-GD de 450 x 300 mm
localisé sur le poteau numéro 109 sur
Bécancour, Boul.

Stationnement interdit à gauche et à droite

Croquis # 1-200 Hirondelles, Av. Des

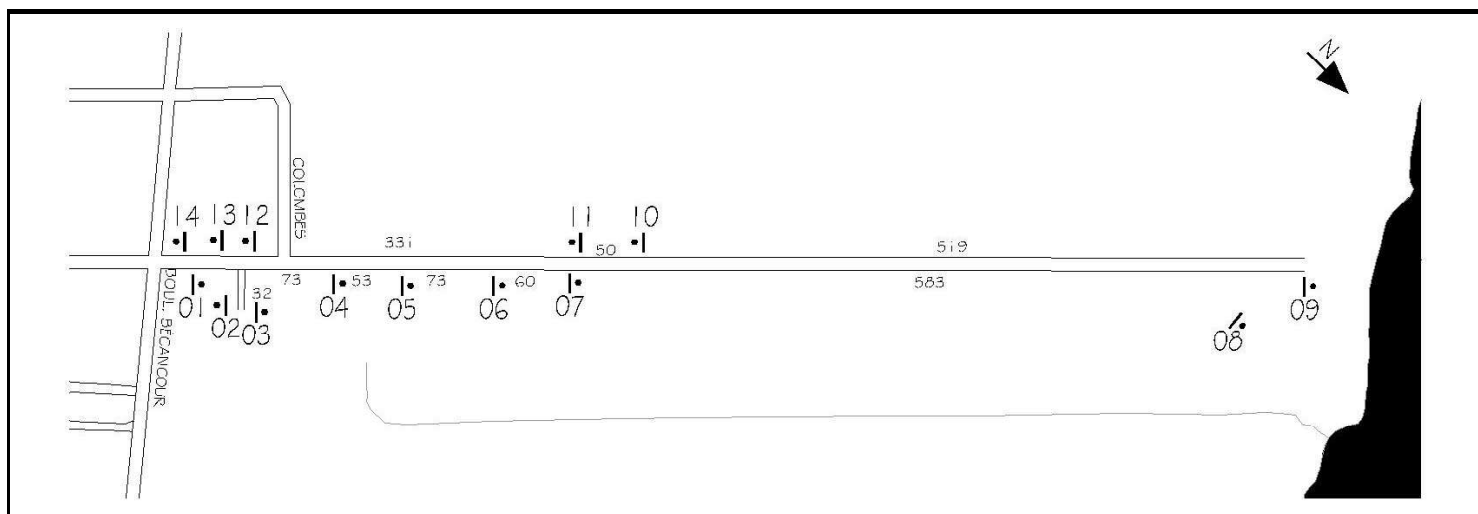

P-150-5 de 300 x 600 mm
localisé sur le poteau numéro 102 sur
Hirondelles, Av. Des

Stationnement interdit excepté personnes atteintes
déficience physique




P-150-5-G-D de 300 x 600 mm
localisé sur le poteau numéro 103 sur
Hirondelles, Av. Des

Stationnement interdit excepté personnes atteintes
déficience physique

Gentilly

Croquis # 1-210

Résidence l'assomption

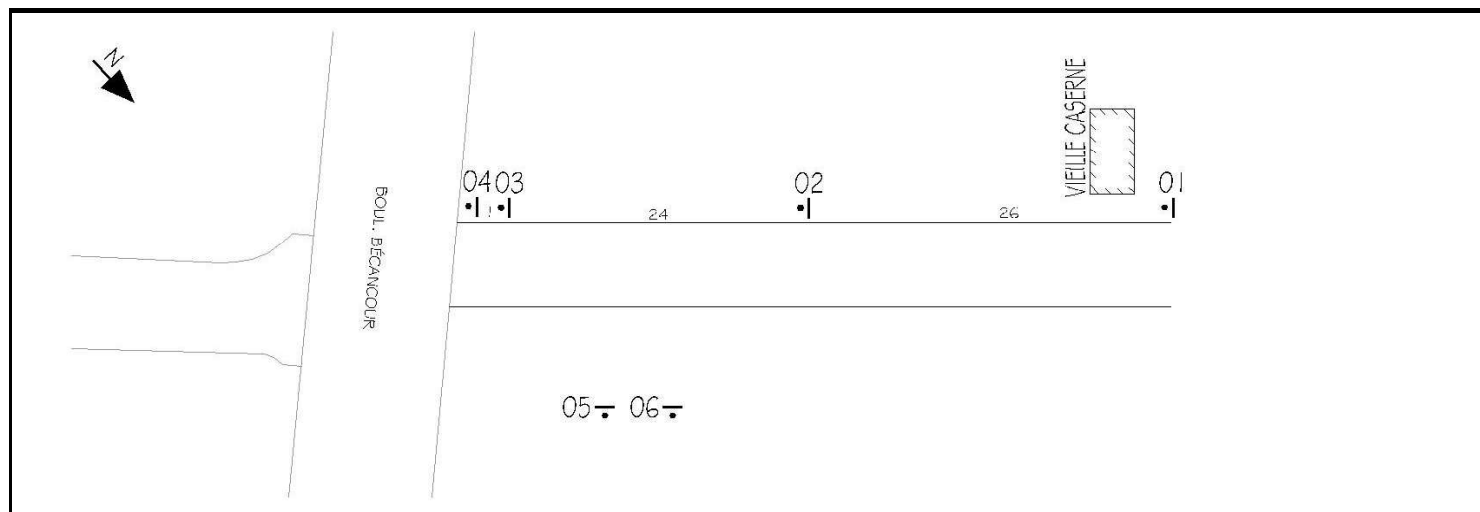

P-150-2-G de 300 x 450 mm

localisé sur le poteau numéro 101 sur

Résidence l'assomption

Stationnement interdit à gauche



P-150-2-GD de 300 x 450 mm

localisé sur le poteau numéro 102 sur

Résidence l'assomption

Stationnement interdit à gauche et à droite



P-150-2-D de 300 x 450 mm

localisé sur le poteau numéro 103 sur

Résidence l'assomption

Stationnement interdit à droite



P-150-4-3-DG de 600 x 450 mm

localisé sur le poteau numéro 105 sur


Résidence l'assomption

Stationnement interdit excepté utilisation pavillon Pagé

Gentilly

Croquis # 1-220

Roitelets, Rue Des

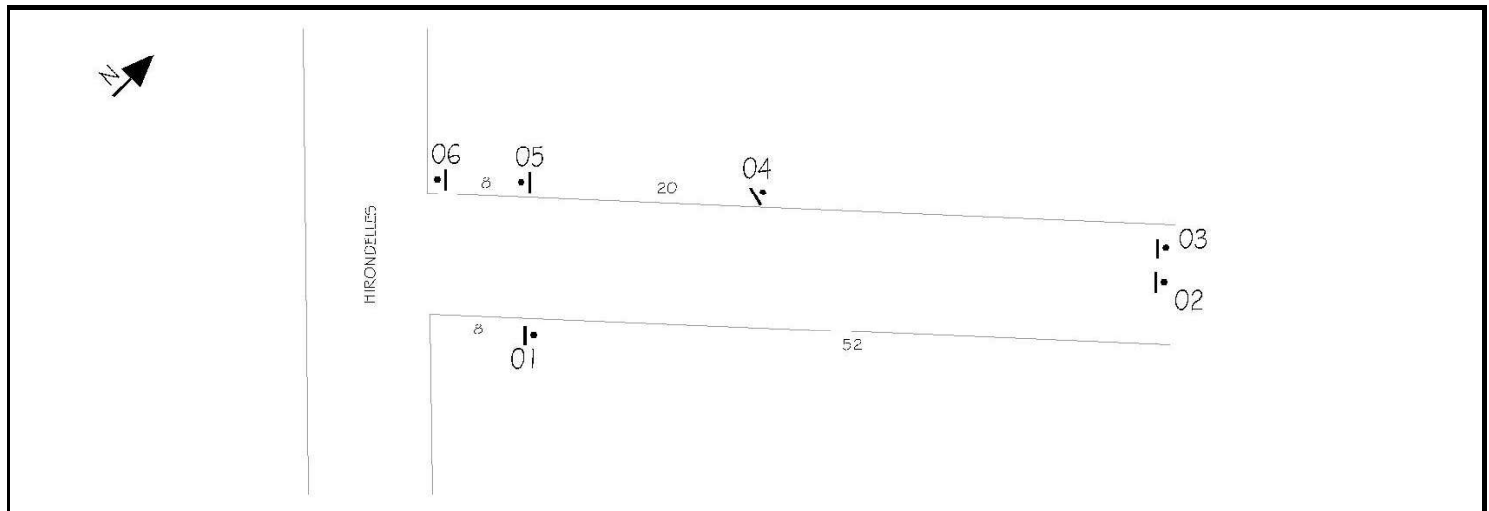

P-150-2-G de 300 x 450 mm
localisé sur le poteau numéro 104 sur
Roitelets, Rue Des

Stationnement interdit à gauche




P-150-2-D de 300 x 450 mm
localisé sur le poteau numéro 105 sur
Roitelets, Rue Des

Stationnement interdit à droite

Gentilly

Croquis # 1-250

Hirondelles, Av. Des

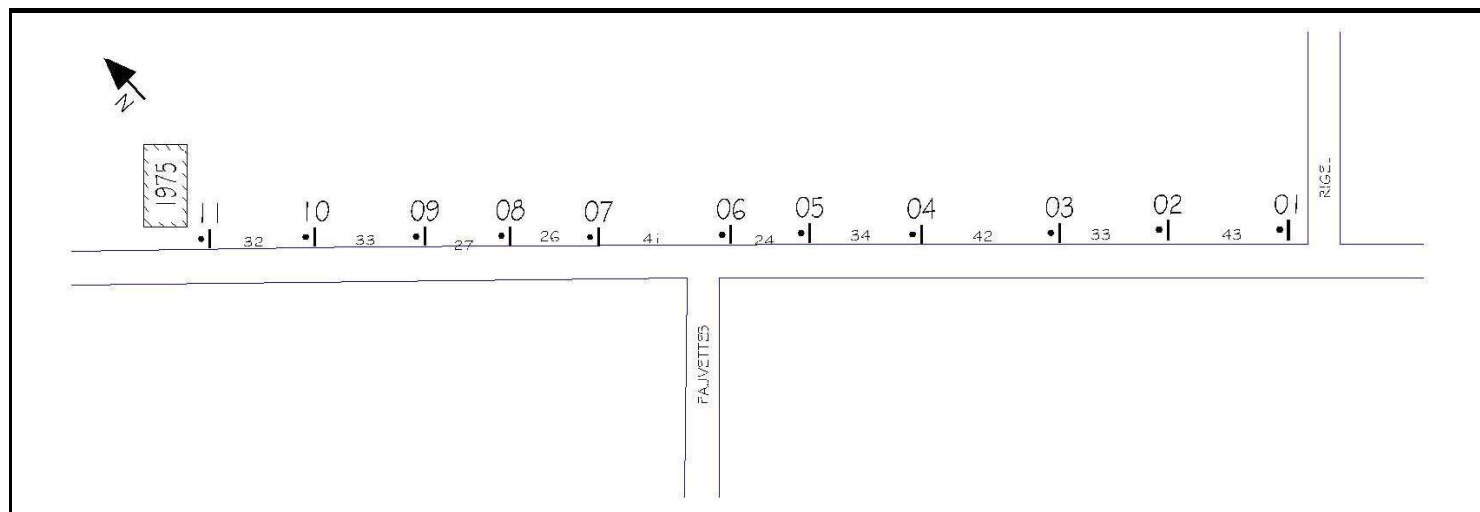

P-150-2-GD de 300 x 450 mm
localisé sur le poteau numéro **101** sur
Hirondelles, Av. Des

Stationnement interdit à gauche et à droite



P-150-2-GD de 300 x 450 mm
localisé sur le poteau numéro **102** sur
Hirondelles, Av. Des

Stationnement interdit à gauche et à droite



P-150-2-GD de 300 x 450 mm
localisé sur le poteau numéro **103** sur
Hirondelles, Av. Des

Stationnement interdit à gauche et à droite



P-150-2-GD de 300 x 450 mm
localisé sur le poteau numéro **104** sur
Hirondelles, Av. Des

Stationnement interdit à gauche et à droite

Gentilly



P-150-2-GD de 300 x 450 mm
localisé sur le poteau numéro **105** sur
Hirondelles, Av. Des

Stationnement interdit à gauche et à droite



P-150-2-GD de 300 x 450 mm
localisé sur le poteau numéro **106** sur
Hirondelles, Av. Des

Stationnement interdit à gauche et à droite



P-150-2-GD de 300 x 450 mm
localisé sur le poteau numéro **107** sur
Hirondelles, Av. Des

Stationnement interdit à gauche et à droite



P-150-2-GD de 300 x 450 mm
localisé sur le poteau numéro **108** sur
Hirondelles, Av. Des

Stationnement interdit à gauche et à droite



P-150-2-GD de 300 x 450 mm
localisé sur le poteau numéro **109** sur
Hirondelles, Av. Des

Stationnement interdit à gauche et à droite



P-150-2-GD de 300 x 450 mm
localisé sur le poteau numéro **110** sur
Hirondelles, Av. Des

Stationnement interdit à gauche et à droite

Gentilly




P-150-2-6D de 300 x 450 mm
localisé sur le poteau numéro 11 sur
Hirondelles, Av. Des

Stationnement interdit à gauche et à droite

Gentilly

Croquis # 1-260

Hirondelles, Av. Des

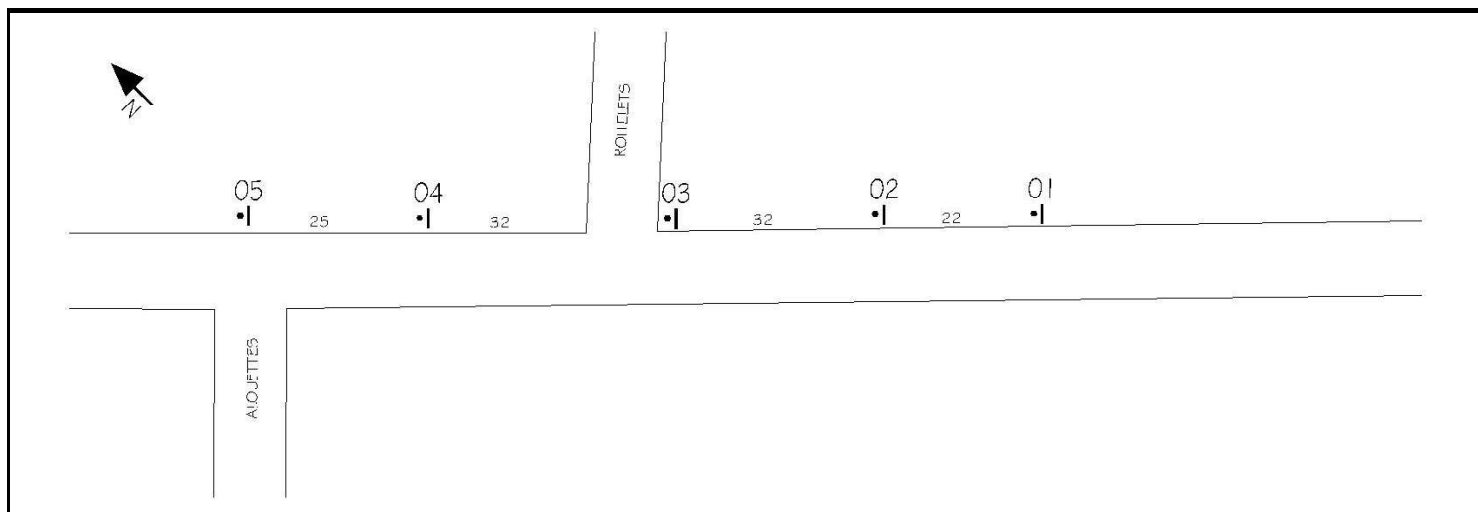

P-150-2-GD de 300 x 450 mm
localisé sur le poteau numéro 101 sur
Hirondelles, Av. Des

Stationnement interdit à gauche et à droite



P-150-2-GD de 300 x 450 mm
localisé sur le poteau numéro 102 sur
Hirondelles, Av. Des

Stationnement interdit à gauche et à droite



P-150-2-GD de 300 x 450 mm
localisé sur le poteau numéro 103 sur
Hirondelles, Av. Des

Stationnement interdit à gauche et à droite



P-150-2-GD de 300 x 450 mm
localisé sur le poteau numéro 104 sur
Hirondelles, Av. Des

Stationnement interdit à gauche et à droite

Gentilly




P-150-2-6D de 300 x 450 mm
localisé sur le poteau numéro 105 sur
Hirondelles, Av. Des

Stationnement interdit à gauche et à droite

Croquis # 1-270

Hirondelles, Av. Des

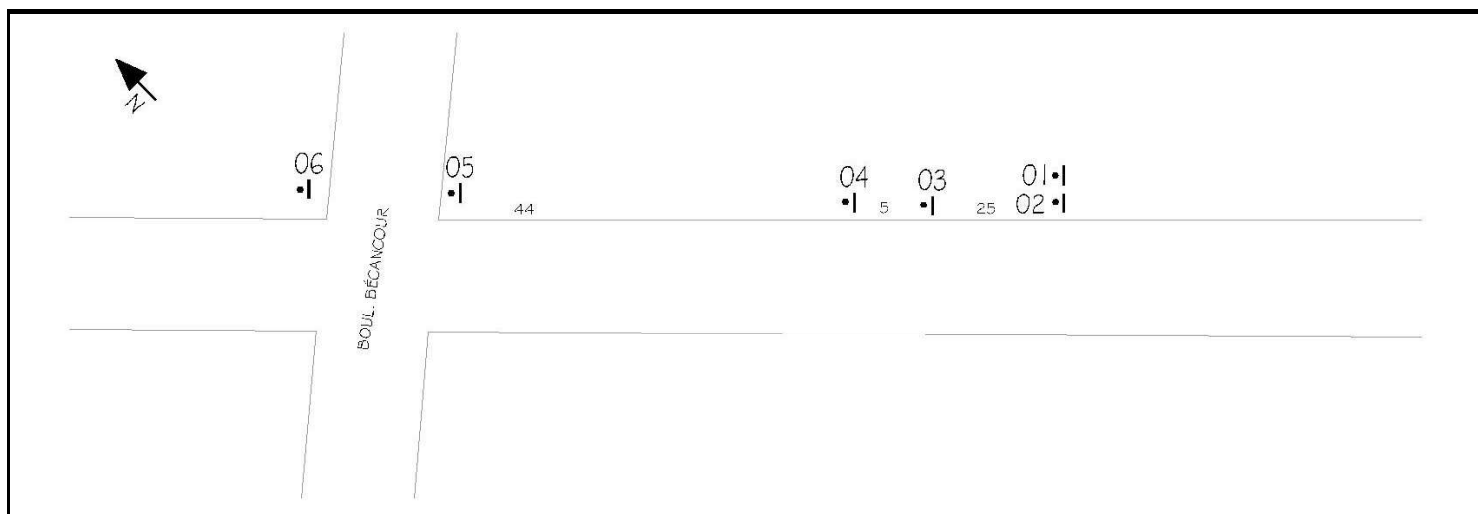

P-150-2-6D de 300 x 450 mm
localisé sur le poteau numéro 102 sur
Hirondelles, Av. Des

Stationnement interdit à gauche et à droite




P-150-2-6D de 300 x 450 mm
localisé sur le poteau numéro 104 sur
Hirondelles, Av. Des

Stationnement interdit à gauche et à droite

Gentilly

Croquis # 1-420

Galaxies, Av. Des

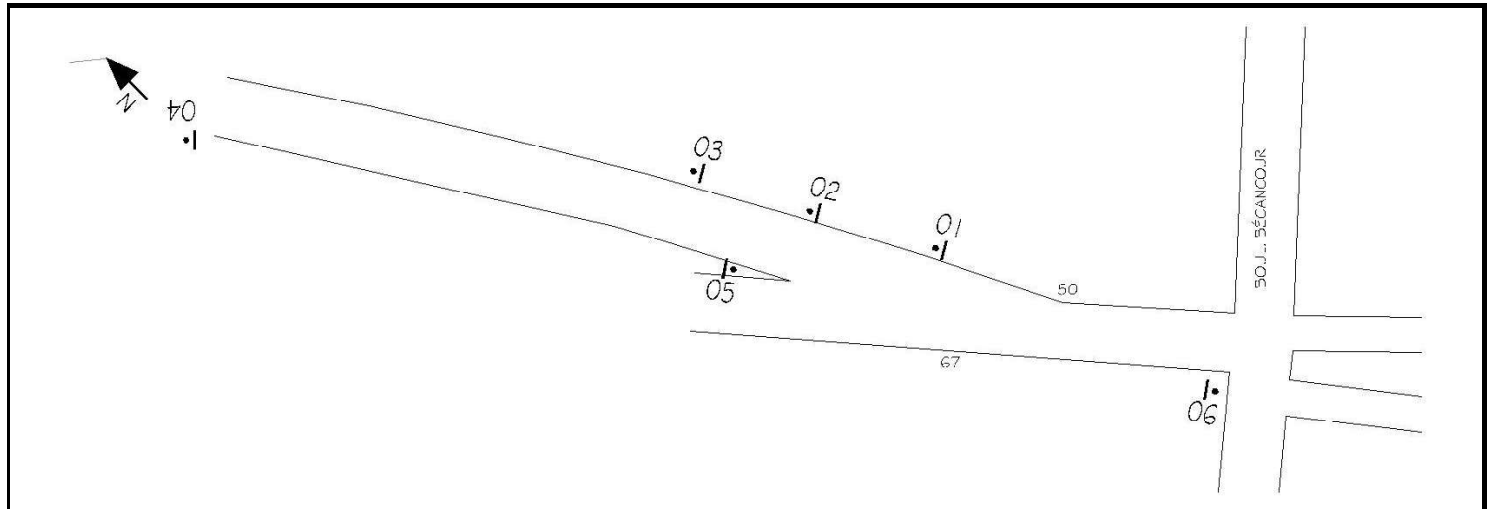

P-150-2-6 de 300 x 450 mm
localisé sur le poteau numéro 101 sur
Galaxies, Av. Des

Stationnement interdit à gauche




P-150-2 de 300 x 450 mm
localisé sur le poteau numéro 103 sur
Galaxies, Av. Des

Stationnement interdit

Gentilly

Croquis # 1-430

Bécancour, Boul.

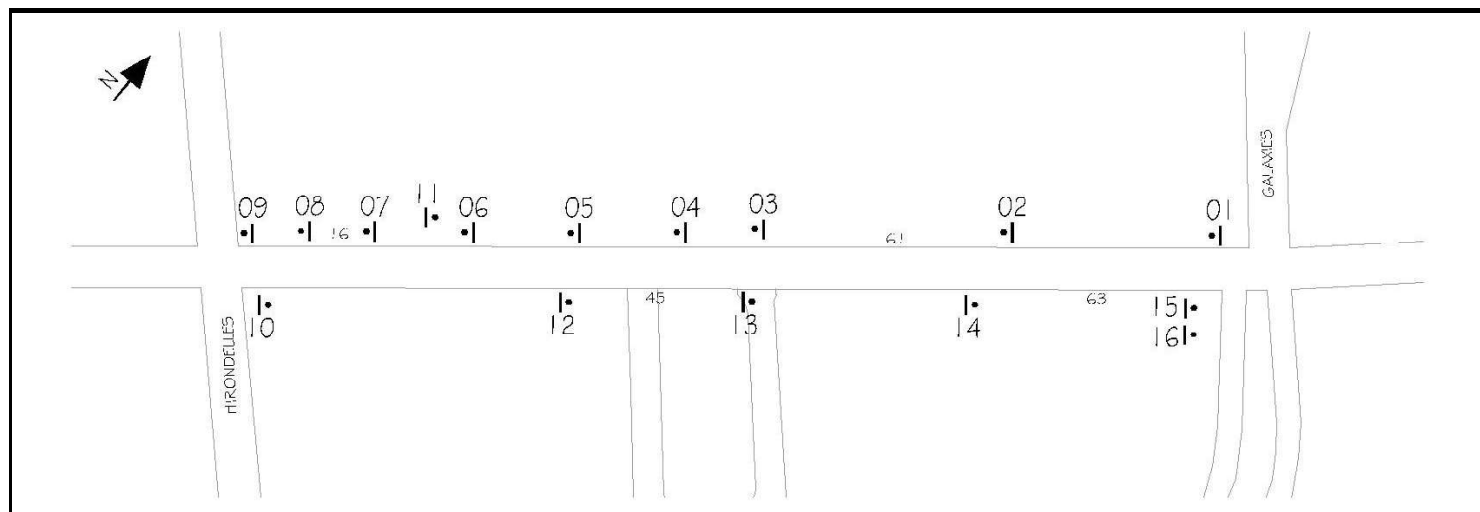

P-150-2 de 300 x 450 mm
localisé sur le poteau numéro 12 sur
Bécancour, Boul.

Stationnement interdit



P-150-2-GD de 300 x 450 mm
localisé sur le poteau numéro 13 sur
Bécancour, Boul.

Stationnement interdit à gauche et à droite




P-150-2-GD de 300 x 450 mm
localisé sur le poteau numéro 14 sur
Bécancour, Boul.

Stationnement interdit à gauche et à droite

Gentilly

Croquis # 1-435

Harfang des Neiges, Rue

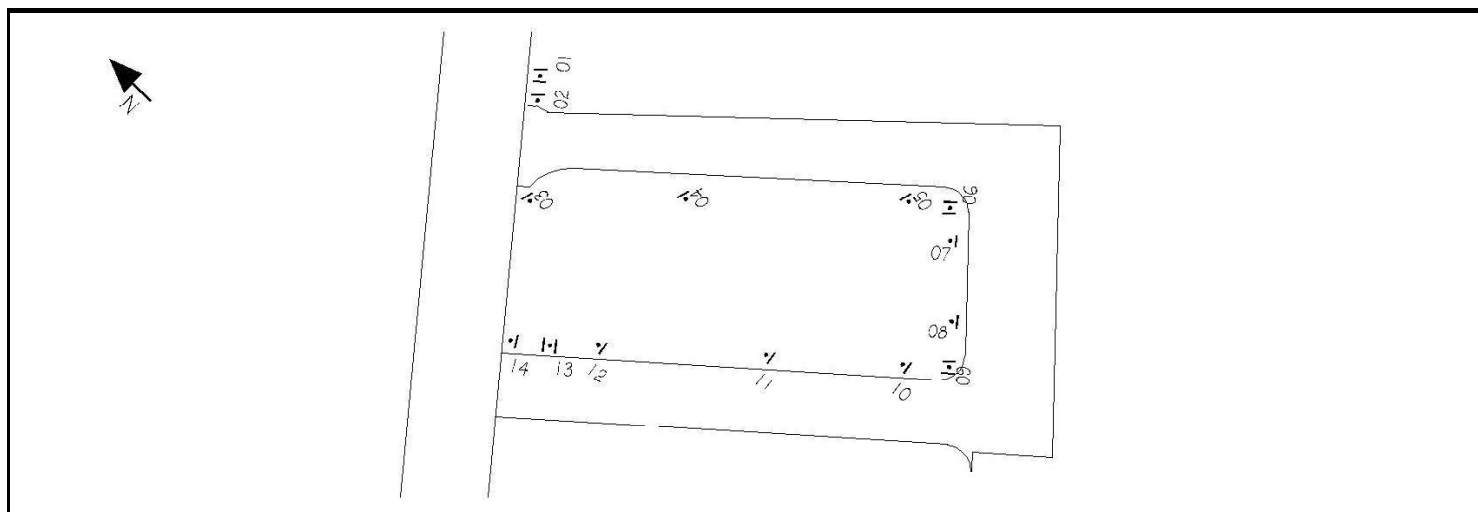

P-150-2-G de 300 x 450 mm
localisé sur le poteau numéro i03 sur
Harfang des Neiges, Rue

Stationnement interdit à gauche



P-150-2-GD de 300 x 450 mm
localisé sur le poteau numéro i04 sur
Harfang des Neiges, Rue

Stationnement interdit à gauche et à droite



P-150-2-D de 300 x 450 mm
localisé sur le poteau numéro i05 sur
Harfang des Neiges, Rue

Stationnement interdit à droite



P-150-2-G de 300 x 450 mm
localisé sur le poteau numéro i07 sur
Harfang des Neiges, Rue

Stationnement interdit à gauche

Gentilly



P-150-2-D de 300 x 450 mm
localisé sur le poteau numéro **i08** sur
Harfang des Neiges, Rue

Stationnement interdit à droite



P-150-2-G de 300 x 450 mm
localisé sur le poteau numéro **i10** sur
Harfang des Neiges, Rue

Stationnement interdit à gauche



P-150-2-GD de 300 x 450 mm
localisé sur le poteau numéro **i11** sur
Harfang des Neiges, Rue

Stationnement interdit à gauche et à droite




P-150-2-D de 300 x 450 mm
localisé sur le poteau numéro **i12** sur
Harfang des Neiges, Rue

Stationnement interdit à droite

Gentilly

Croquis # 1-440

Bécancour, Boul.

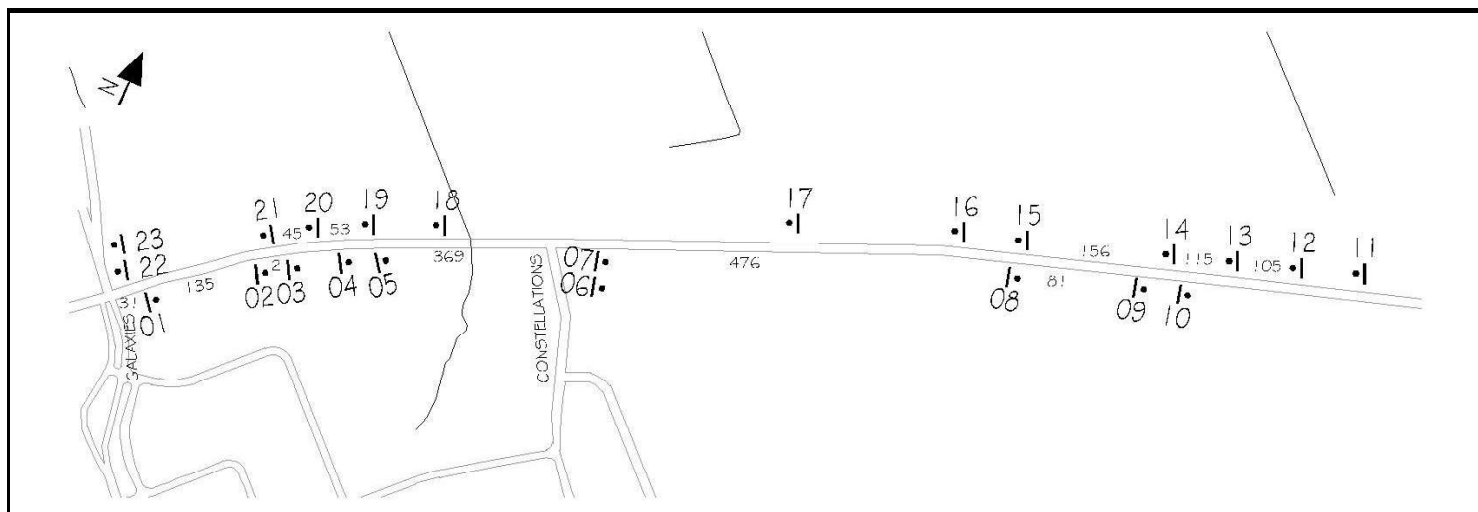

P-150-2-GD de 300 x 600 mm
localisé sur le poteau numéro 101 sur
Bécancour, Boul.

Stationnement interdit à gauche et à droite



P-150-2-GD de 300 x 600 mm
localisé sur le poteau numéro 102 sur
Bécancour, Boul.

Stationnement interdit à gauche et à droite




P-150-2-D de 300 x 450 mm
localisé sur le poteau numéro 104 sur
Bécancour, Boul.

Stationnement interdit à droite

Bécancour

Croquis # 2-060

Montesson, Av.

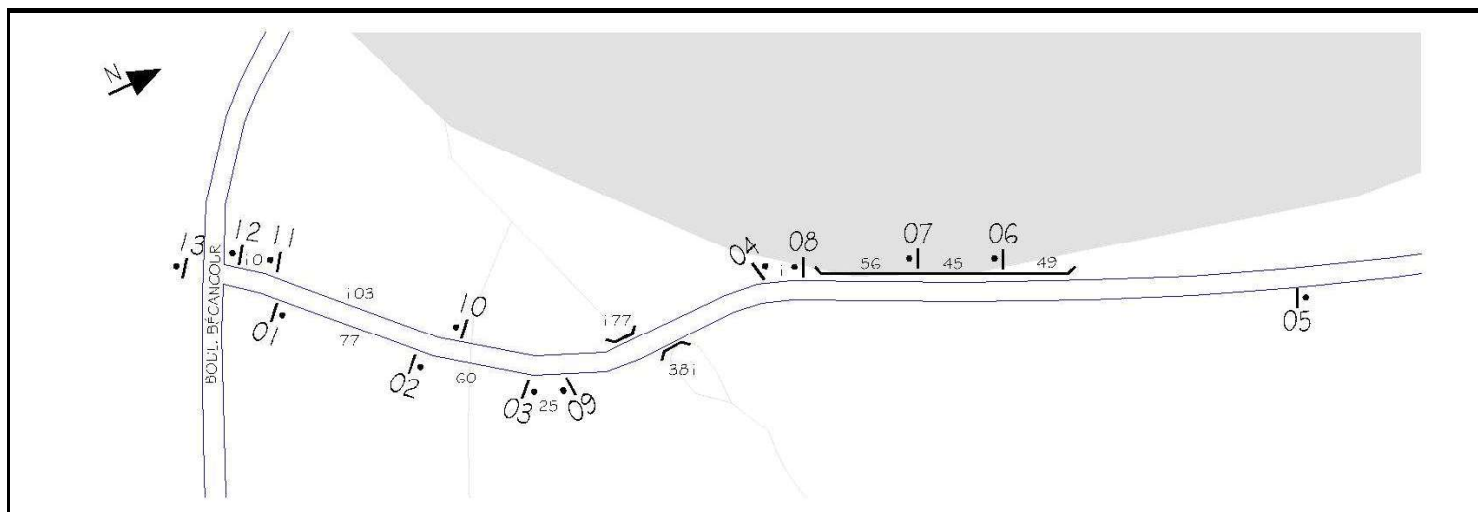


P-150-1-D-G de 600 x 600 mm

localisé sur le poteau numéro 107 sur

Montesson, Av.

Stationnement interdit à gauche et à droite

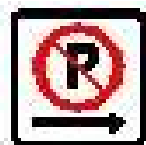

P-150-1-D de 600 x 600 mm

localisé sur le poteau numéro 111 sur


Montesson, Av.

Stationnement interdit à droite

Bécancour

Croquis # 2-070

Montesson, Av.

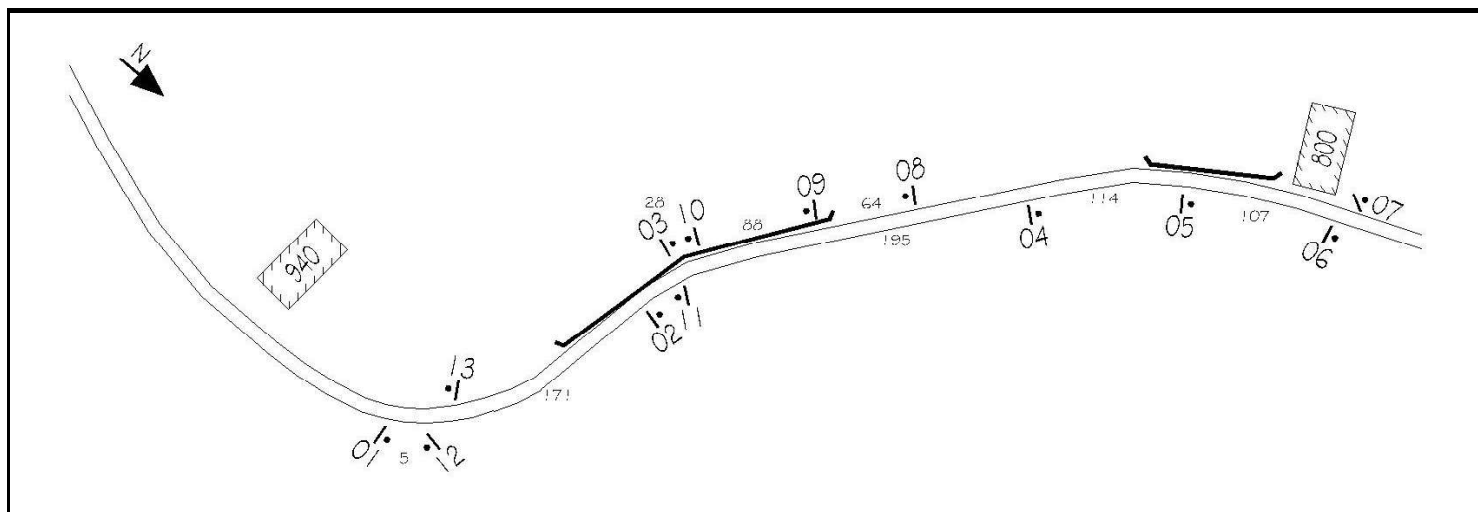

P-150-2-G de 300 x 450 mm
localisé sur le poteau numéro 104 sur
Montesson, Av.

Stationnement interdit à gauche



P-150-2-D de 300 x 450 mm
localisé sur le poteau numéro 105 sur
Montesson, Av.

Stationnement interdit à droite



P-150-1-D-G de 600 x 600 mm
localisé sur le poteau numéro 109 sur
Montesson, Av.

Stationnement interdit à gauche et à droite




P-150-1-D-G de 600 x 600 mm
localisé sur le poteau numéro 113 sur
Montesson, Av.

Stationnement interdit à gauche et à droite

Bécancour

Croquis # 2-080

Montesson, Av.

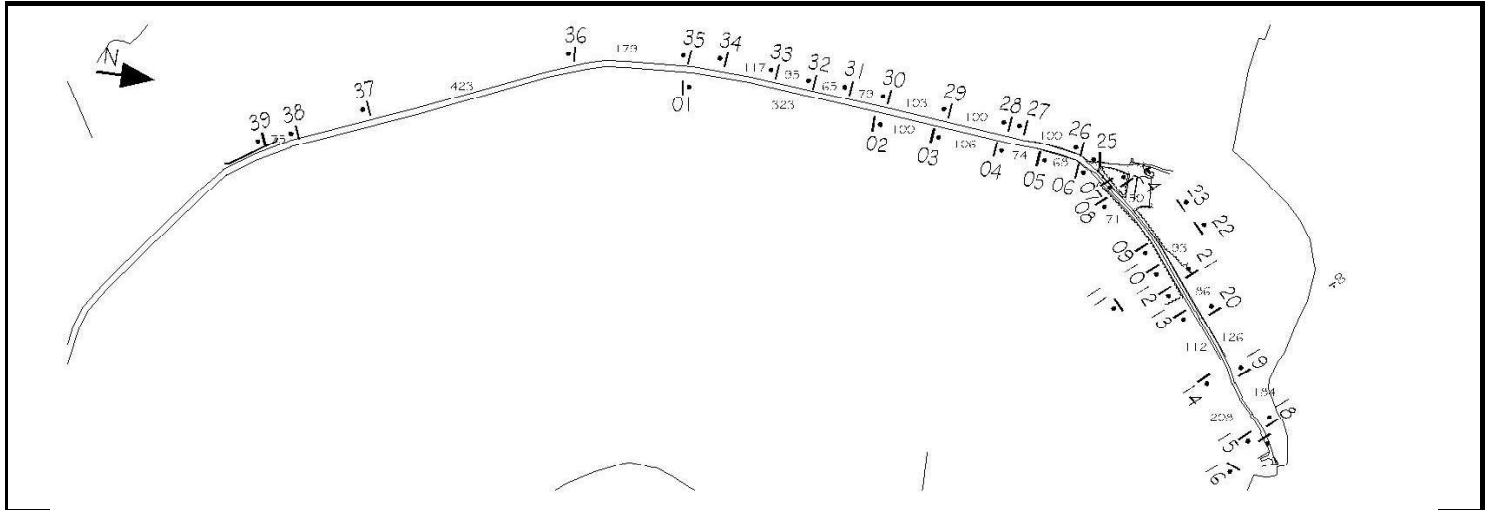

P-150-2-G de 300 x 450 mm
localisé sur le poteau numéro 107 sur
Montesson, Av.

Stationnement interdit à gauche



P-150-2-D de 300 x 450 mm
localisé sur le poteau numéro 108 sur
Montesson, Av.

Stationnement interdit à droite



P-150-2-G de 300 x 450 mm
localisé sur le poteau numéro 110 sur
Montesson, Av.

Stationnement interdit à gauche



P-150-2 de 300 x 450 mm
localisé sur le poteau numéro 111 sur
Montesson, Av.

Stationnement interdit

Bécancour



P-150-2-GD de 300 x 450 mm
localisé sur le poteau numéro 113 sur
Montesson, Av.

Stationnement interdit à gauche et à droite



P-150-2-GD de 300 x 450 mm
localisé sur le poteau numéro 114 sur
Montesson, Av.

Stationnement interdit à gauche et à droite



P-150-2-GD de 300 x 450 mm
localisé sur le poteau numéro 115 sur
Montesson, Av.

Stationnement interdit à gauche et à droite



P-150-2-GD de 300 x 450 mm
localisé sur le poteau numéro 116 sur
Montesson, Av.

Stationnement interdit à gauche et à droite



P-150-2-GD de 300 x 450 mm
localisé sur le poteau numéro 118 sur
Montesson, Av.

Stationnement interdit à gauche et à droite



P-150-2-GD de 300 x 450 mm
localisé sur le poteau numéro 119 sur
Montesson, Av.

Stationnement interdit à gauche et à droite

Bécancour



P-150-2-GD de 300 x 450 mm
localisé sur le poteau numéro 120 sur
Montesson, Av.

Stationnement interdit à gauche et à droite



P-150-2-D de 300 x 450 mm
localisé sur le poteau numéro 121 sur
Montesson, Av.

Stationnement interdit à droite



P-150-2-G de 300 x 450 mm
localisé sur le poteau numéro 125 sur
Montesson, Av.

Stationnement interdit à gauche



P-150-2-GD de 300 x 450 mm
localisé sur le poteau numéro 127 sur
Montesson, Av.

Stationnement interdit à gauche et à droite



P-150-2-GD de 300 x 450 mm
localisé sur le poteau numéro 128 sur
Montesson, Av.

Stationnement interdit à gauche et à droite



P-150-2-GD de 300 x 450 mm
localisé sur le poteau numéro 129 sur
Montesson, Av.

Stationnement interdit à gauche et à droite

Bécancour



P-150-2-GD de 300 x 450 mm
localisé sur le poteau numéro 130 sur
Montesson, Av.

Stationnement interdit à gauche et à droite



P-150-2-GD de 300 x 450 mm
localisé sur le poteau numéro 132 sur
Montesson, Av.

Stationnement interdit à gauche et à droite



P-150-2-GD de 300 x 450 mm
localisé sur le poteau numéro 133 sur
Montesson, Av.

Stationnement interdit à gauche et à droite



P-150-2-GD de 300 x 450 mm
localisé sur le poteau numéro 135 sur
Montesson, Av.

Stationnement interdit à gauche et à droite




P-150-1-D-G de 600 x 600 mm
localisé sur le poteau numéro 136 sur
Montesson, Av.

Stationnement interdit à gauche et à droite

Bécancour

Croquis # 2-085

Stationnement Petite Floride

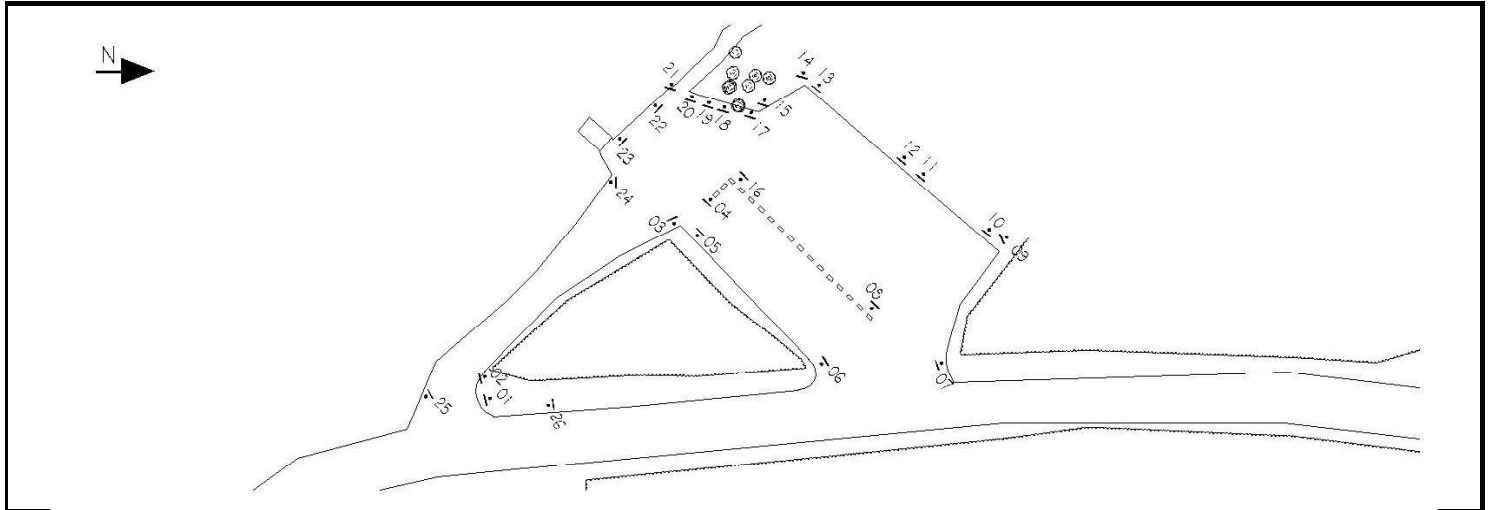

P-150-2-G de 300 x 450 mm
localisé sur le poteau numéro i02 sur
Stationnement Petite Floride

Stationnement interdit à gauche



P-150-2-D de 300 x 450 mm
localisé sur le poteau numéro i03 sur
Stationnement Petite Floride

Stationnement interdit à droite



P-150-2-D de 300 x 450 mm
localisé sur le poteau numéro i08 sur
Stationnement Petite Floride

Stationnement interdit à droite



P-150-2-G de 300 x 450 mm
localisé sur le poteau numéro i17 sur
Stationnement Petite Floride

Stationnement interdit à gauche

Bécancour



P-150-2-D de 300 x 450 mm
localisé sur le poteau numéro i21 sur
Stationnement Petite Floride

Stationnement interdit à droite



P-150-2-G de 300 x 450 mm
localisé sur le poteau numéro i24 sur
Stationnement Petite Floride

Stationnement interdit à gauche




P-150-2-D de 300 x 450 mm
localisé sur le poteau numéro i25 sur
Stationnement Petite Floride

Stationnement interdit à droite

Bécancour

Croquis # 2-115

Hôtel de Ville, Rue de

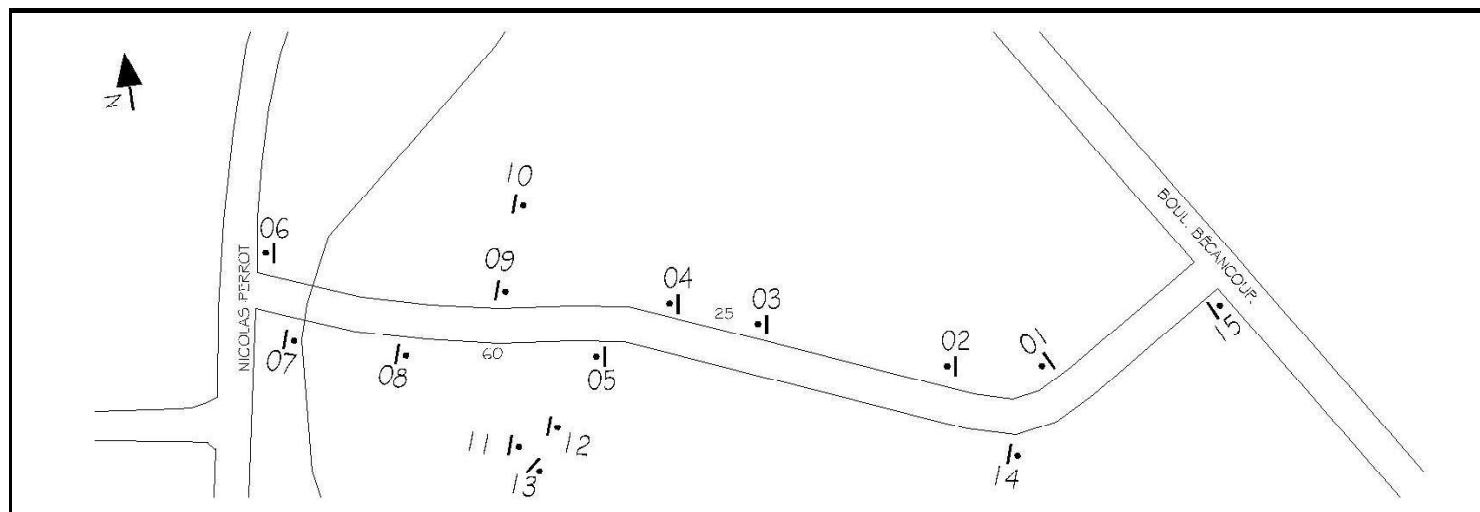

P-150-5 de 300 x 600 mm

localisé sur le poteau numéro i09 sur
Hôtel de Ville, Rue de

Stationnement interdit excepté personnes atteintes
déficience physique



P-150-5 de 300 x 600 mm


localisé sur le poteau numéro i10 sur
Hôtel de Ville, Rue de

Stationnement interdit excepté personnes atteintes
déficience physique

Bécancour

Croquis # 2-130

Nicolas-Perrot, Av.

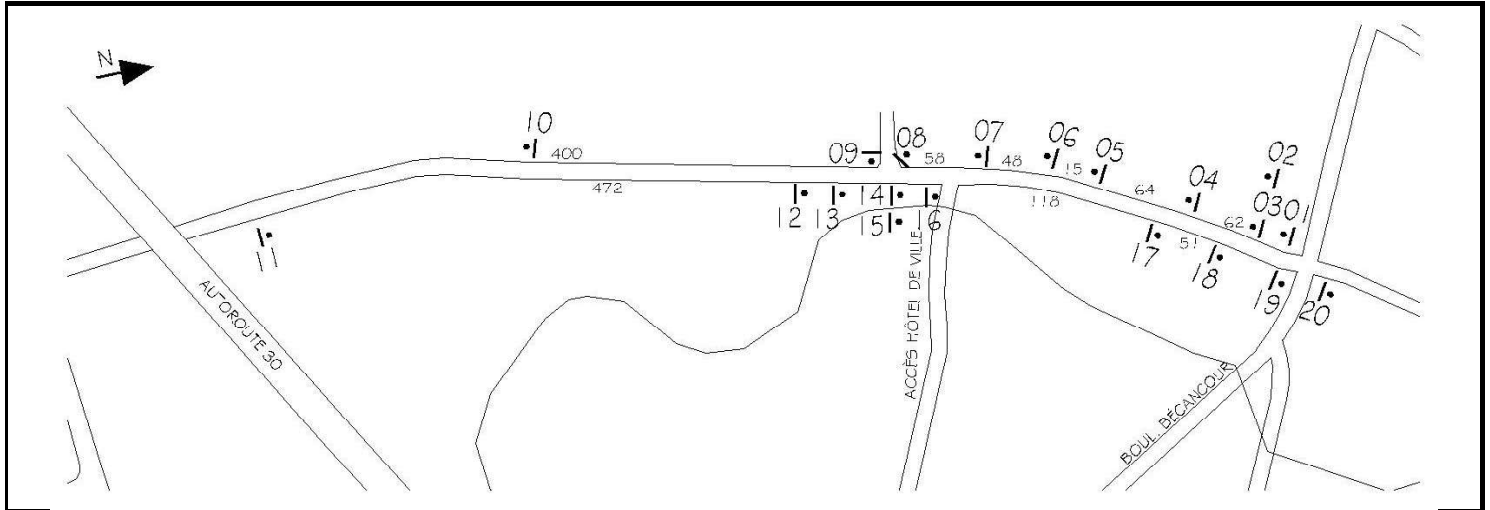

P-150-2-G de 300 x 450 mm
localisé sur le poteau numéro 108 sur
Nicolas-Perrot, Av.

Stationnement interdit à gauche



P-150-2-D de 300 x 450 mm
localisé sur le poteau numéro 109 sur
Nicolas-Perrot, Av.

Stationnement interdit à droite



P-150-2-G de 300 x 450 mm
localisé sur le poteau numéro 112 sur
Nicolas-Perrot, Av.

Stationnement interdit à gauche




P-150-2-D de 300 x 450 mm
localisé sur le poteau numéro 116 sur
Nicolas-Perrot, Av.

Stationnement interdit à droite

Bécancour

Croquis # 2-140

Nicolas-Perrot, Av.

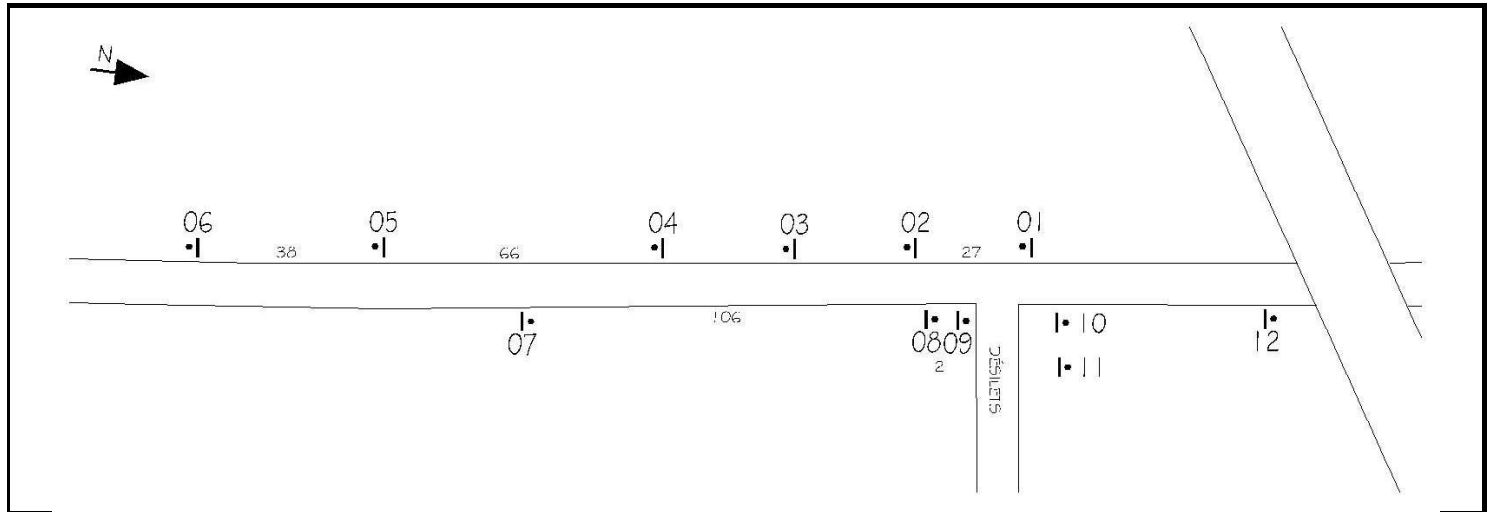

P-150-2-G de 300 x 450 mm
localisé sur le poteau numéro **102** sur
Nicolas-Perrot, Av.

Stationnement interdit à gauche



P-150-2-GD de 300 x 450 mm
localisé sur le poteau numéro **104** sur
Nicolas-Perrot, Av.

Stationnement interdit à gauche et à droite




P-150-2-D de 300 x 450 mm
localisé sur le poteau numéro **105** sur
Nicolas-Perrot, Av.

Stationnement interdit à droite

Bécancour

Croquis # 2-150

Nicolas-Perrot, Av.

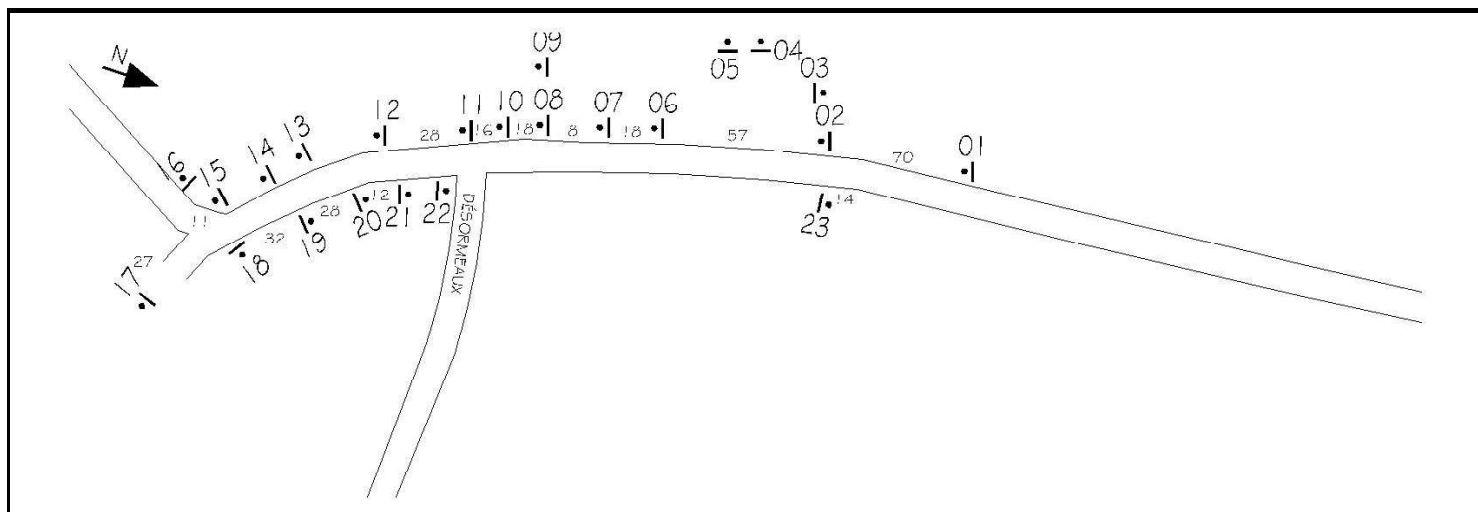

P-150-2-G de 300 x 450 mm
localisé sur le poteau numéro 101 sur
Nicolas-Perrot, Av.

Stationnement interdit à gauche



P-150-2-GD de 300 x 450 mm
localisé sur le poteau numéro 102 sur
Nicolas-Perrot, Av.

Stationnement interdit à gauche et à droite



P-150-1 de 300 x 450 mm
localisé sur le poteau numéro 103 sur
Nicolas-Perrot, Av.

Stationnement interdit



P-150-2-D-2 de 300 x 450 mm
localisé sur le poteau numéro 105 sur
Nicolas-Perrot, Av.

Stationnement interdit à droite excepté véhicule de
livraison

Bécancour



P-150-2-D de 300 x 450 mm

localisé sur le poteau numéro 106 sur

Nicolas-Perrot, Av.

Stationnement interdit à droite



P-150-1 de 300 x 450 mm

localisé sur le poteau numéro 119 sur


Nicolas-Perrot, Av.

Stationnement interdit

Bécancour

Croquis # 2-280

Nicolas-Perrot, Av.

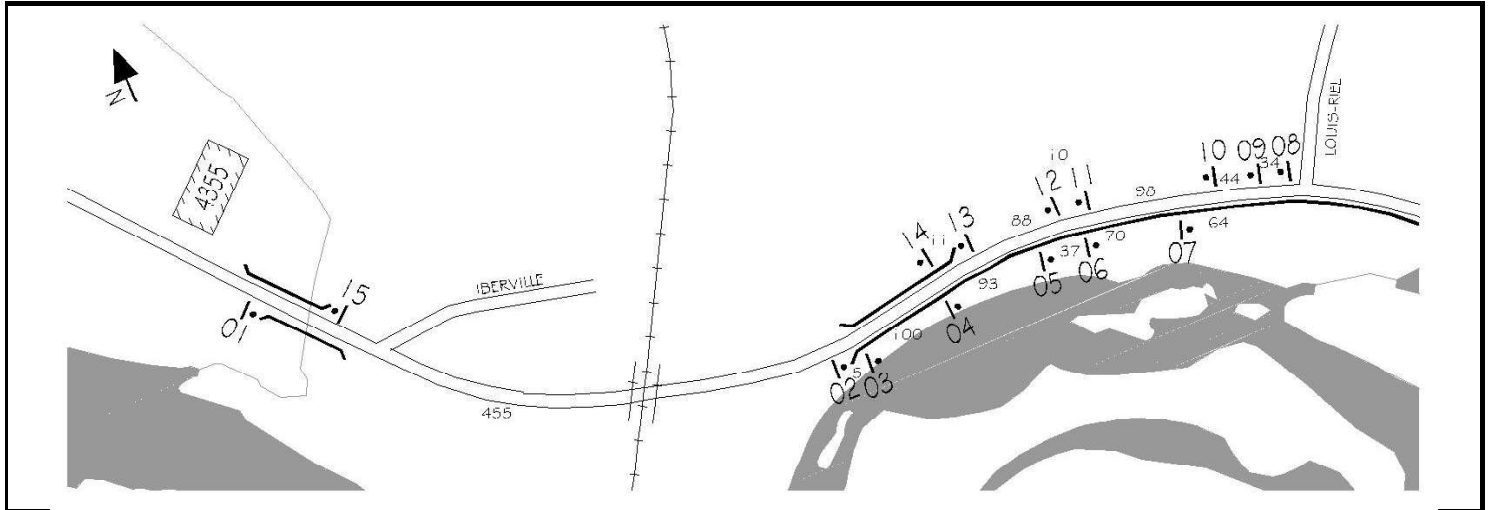

P-150-2-G de 300 x 450 mm
localisé sur le poteau numéro **103** sur
Nicolas-Perrot, Av.

Stationnement interdit à gauche



P-150-2-GD de 300 x 450 mm
localisé sur le poteau numéro **104** sur
Nicolas-Perrot, Av.

Stationnement interdit à gauche et à droite



P-150-2-GD de 300 x 450 mm
localisé sur le poteau numéro **105** sur
Nicolas-Perrot, Av.

Stationnement interdit à gauche et à droite



P-150-2-GD de 300 x 450 mm
localisé sur le poteau numéro **107** sur
Nicolas-Perrot, Av.

Stationnement interdit à gauche et à droite

Bécancour



P-150-2-GD de 300 x 450 mm
localisé sur le poteau numéro 110 sur
Nicolas-Perrot, Av.

Stationnement interdit à gauche et à droite



P-150-2-GD de 300 x 450 mm
localisé sur le poteau numéro 111 sur
Nicolas-Perrot, Av.

Stationnement interdit à gauche et à droite



P-150-2-GD de 300 x 450 mm
localisé sur le poteau numéro 112 sur
Nicolas-Perrot, Av.

Stationnement interdit à gauche et à droite




P-150-2-D de 300 x 450 mm
localisé sur le poteau numéro 114 sur
Nicolas-Perrot, Av.

Stationnement interdit à droite

Bécancour

Croquis # 2-350

Nicolas-Perrot, Av.

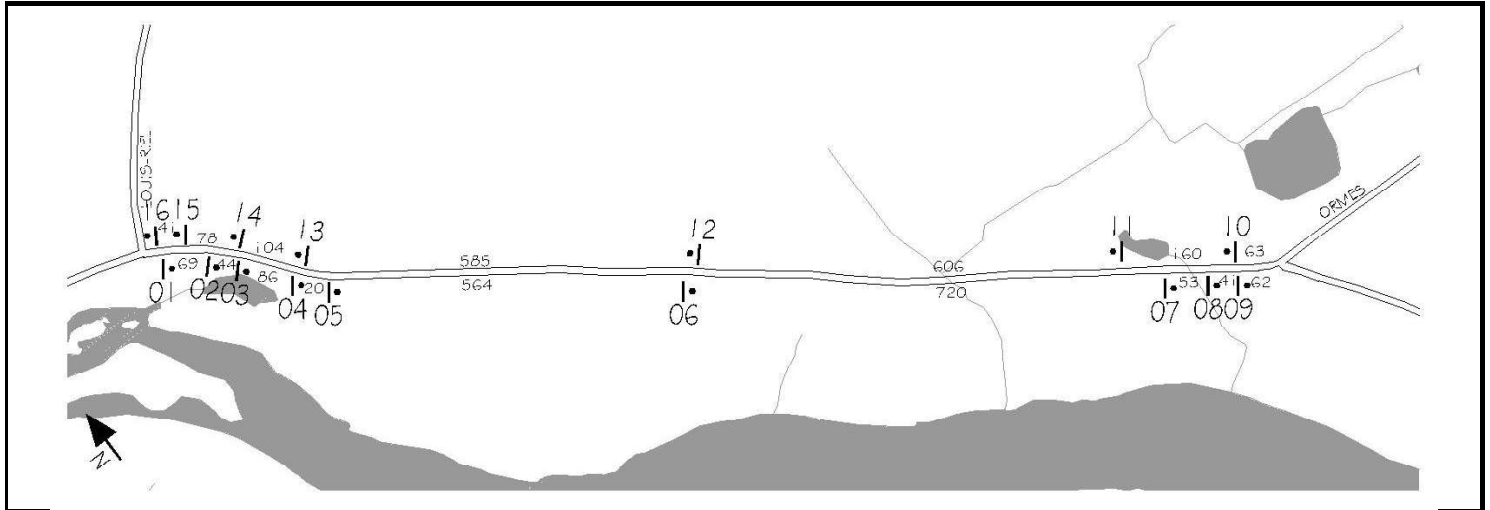

P-150-2-6D de 300 x 450 mm
localisé sur le poteau numéro 101 sur
Nicolas-Perrot, Av.

Stationnement interdit à gauche et à droite



P-150-2-6D de 300 x 450 mm
localisé sur le poteau numéro 103 sur
Nicolas-Perrot, Av.

Stationnement interdit à gauche et à droite



P-150-2-D de 300 x 450 mm
localisé sur le poteau numéro 105 sur
Nicolas-Perrot, Av.


Stationnement interdit à droite



P-150-2-6 de 300 x 450 mm
localisé sur le poteau numéro 113 sur
Nicolas-Perrot, Av.


Stationnement interdit à gauche

Bécancour

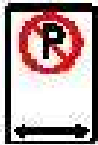

P-150-2-6D de 300 x 450 mm
localisé sur le poteau numéro 14 sur
Nicolas-Perrot, Av.

Stationnement interdit à gauche et à droite

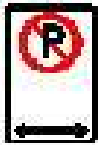


P-150-2-6D de 300 x 450 mm
localisé sur le poteau numéro 16 sur
Nicolas-Perrot, Av.

Stationnement interdit à gauche et à droite

Ste-Angèle

Croquis # 3-050

Coquelicots, Place Des

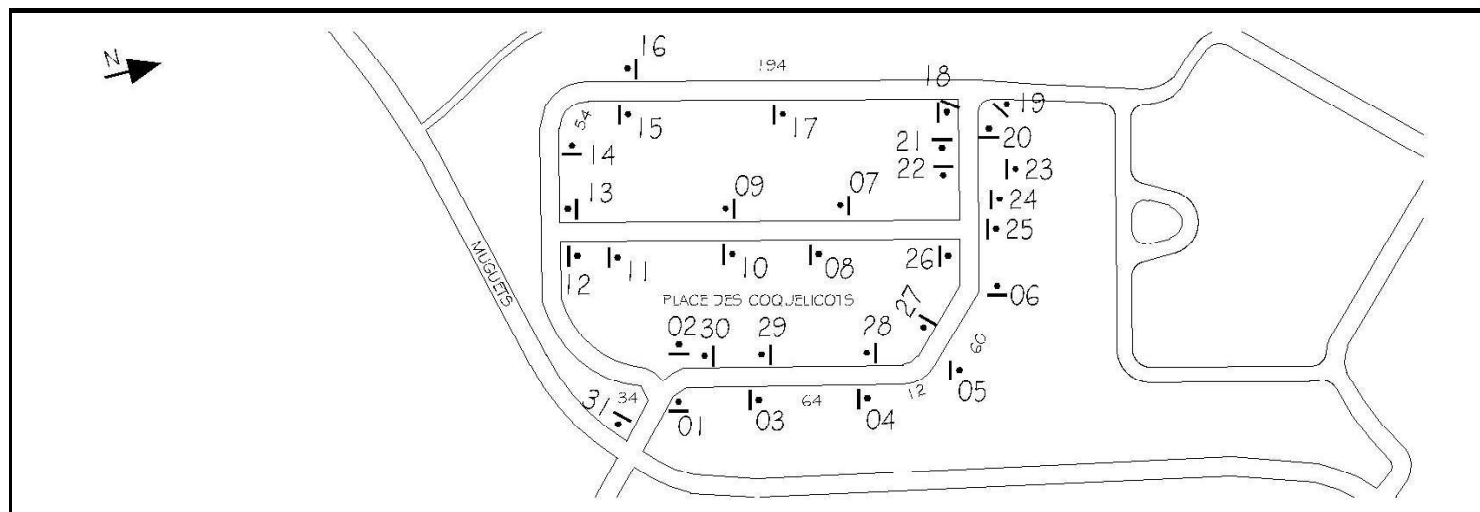

P-150-2-G de 300 x 450 mm

localisé sur le poteau numéro 105 sur

Coquelicots, Place Des

Stationnement interdit à gauche



P-150-2-GD de 300 x 450 mm

localisé sur le poteau numéro 108 sur

Coquelicots, Place Des

Stationnement interdit à gauche et à droite



P-150-2-G de 300 x 450 mm

localisé sur le poteau numéro 112 sur

Coquelicots, Place Des

Stationnement interdit à gauche



P-150-2-GD de 300 x 450 mm

localisé sur le poteau numéro 114 sur

Coquelicots, Place Des

Stationnement interdit à gauche et à droite

Ste-Angèle



P-150-2-GD de 300 x 450 mm
localisé sur le poteau numéro 115 sur
Coquelicots, Place Des

Stationnement interdit à gauche et à droite



P-150-2-GD de 300 x 450 mm
localisé sur le poteau numéro 117 sur
Coquelicots, Place Des

Stationnement interdit à gauche et à droite



P-150-2-D de 450 x 300 mm
localisé sur le poteau numéro 118 sur
Coquelicots, Place Des

Stationnement interdit à droite



P-150-2-G de 300 x 450 mm
localisé sur le poteau numéro 121 sur
Coquelicots, Place Des

Stationnement interdit à gauche



P-150-2-GD de 300 x 450 mm
localisé sur le poteau numéro 125 sur
Coquelicots, Place Des

Stationnement interdit à gauche et à droite



P-150-2-GD de 450 x 300 mm
localisé sur le poteau numéro 126 sur
Coquelicots, Place Des

Stationnement interdit à gauche et à droite

Ste-Angèle



P-150-2-D de 300 x 450 mm
localisé sur le poteau numéro 126 sur
Coquelicots, Place Des

Stationnement interdit à droite



P-150-2-D de 450 x 300 mm
localisé sur le poteau numéro 127 sur
Coquelicots, Place Des

Stationnement interdit à droite



P-150-2-G de 300 x 450 mm
localisé sur le poteau numéro 128 sur
Coquelicots, Place Des

Stationnement interdit à gauche



P-150-2-GD de 300 x 450 mm
localisé sur le poteau numéro 129 sur
Coquelicots, Place Des

Stationnement interdit à gauche et à droite




P-150-2-GD de 300 x 450 mm
localisé sur le poteau numéro 130 sur
Coquelicots, Place Des

Stationnement interdit à gauche et à droite

Ste-Angèle

Croquis # 3-062

Immortelles, Rue des

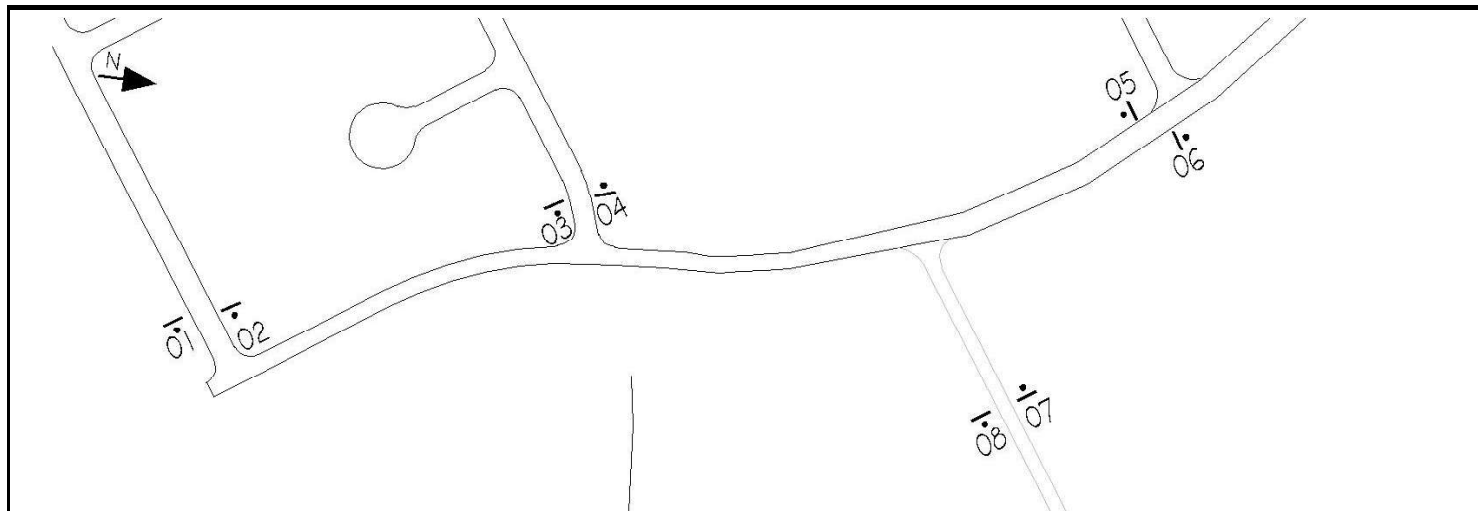

P-150-2-Secteur de 300 x 450 mm
localisé sur le poteau numéro 01 sur
Immortelles, Rue des

Interdiction stationnement - Secteur



P-150-2-Fin de 300 x 450 mm
localisé sur le poteau numéro 02 sur
Immortelles, Rue des

Interdiction stationnement - Fin



P-150-2-Secteur de 300 x 450 mm
localisé sur le poteau numéro 03 sur
Immortelles, Rue des

Interdiction stationnement - Secteur



P-150-2-Fin de 300 x 450 mm
localisé sur le poteau numéro 04 sur
Immortelles, Rue des

Interdiction stationnement - Fin

Ste-Angèle



P-150-2-Secteur de 300 x 450 mm
localisé sur le poteau numéro 05 sur
Immortelles, Rue des

Interdiction stationnement - Secteur



P-150-2-Fin de 300 x 450 mm
localisé sur le poteau numéro 06 sur
Immortelles, Rue des

Interdiction stationnement - Fin



P-150-2-Secteur de 300 x 450 mm
localisé sur le poteau numéro 07 sur
Immortelles, Rue des

Interdiction stationnement - Secteur




P-150-2-Fin de 300 x 450 mm
localisé sur le poteau numéro 08 sur
Immortelles, Rue des

Interdiction stationnement - Fin

Ste-Angèle

Croquis # 3-140

Lys, Rue Des

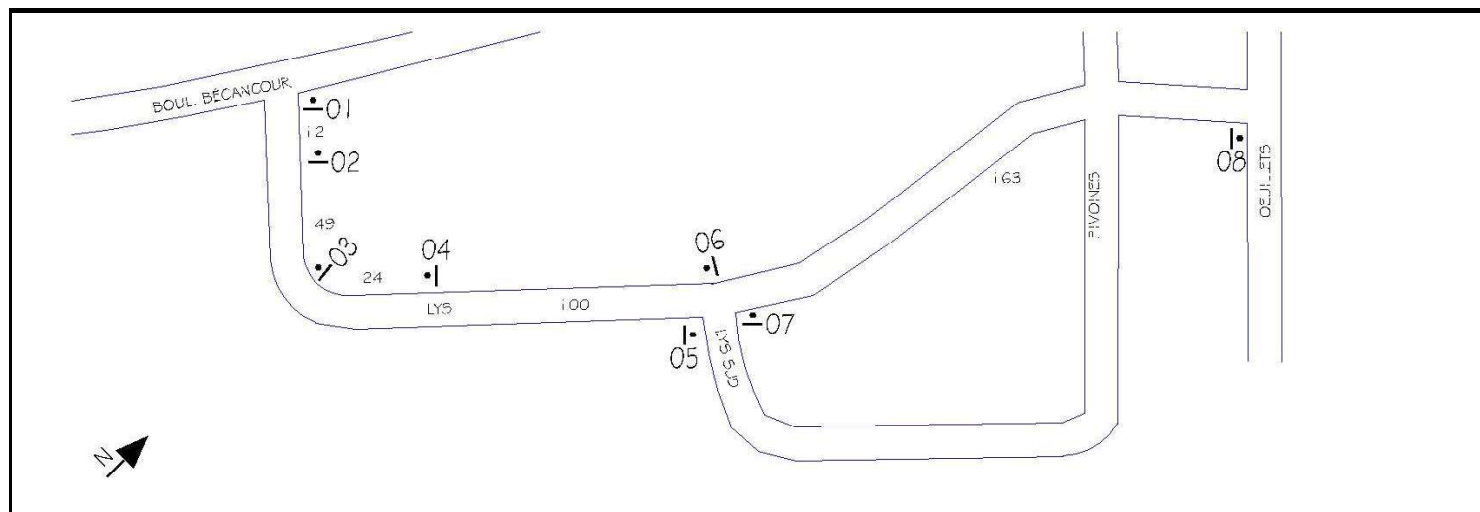

P-150-2-D de 300 x 450 mm
localisé sur le poteau numéro 102 sur
Lys, Rue Des

Stationnement interdit à droite



P-150-2-GD de 300 x 450 mm
localisé sur le poteau numéro 103 sur
Lys, Rue Des

Stationnement interdit à gauche et à droite




P-150-2-G de 300 x 450 mm
localisé sur le poteau numéro 104 sur
Lys, Rue Des

Stationnement interdit à gauche

Ste-Angèle

Croquis # 3-160

Bécancour, Boul.

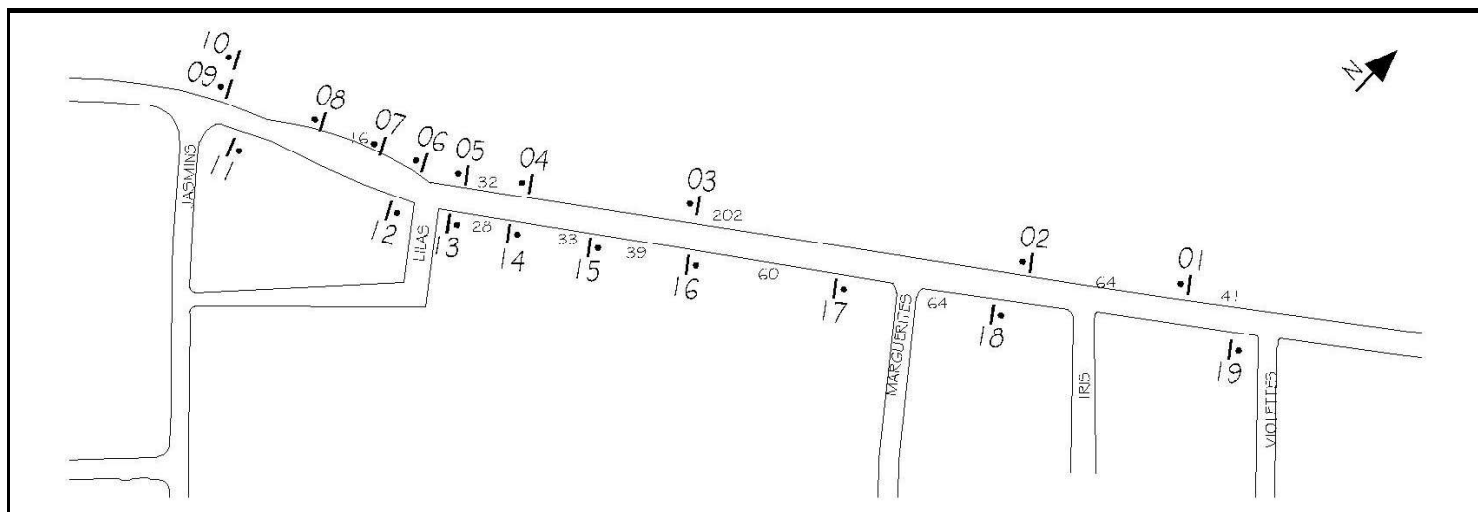

P-150-2-G de 300 x 450 mm
localisé sur le poteau numéro 106 sur
Bécancour, Boul.

Stationnement interdit à gauche



P-150-2-GD de 600 x 750 mm
localisé sur le poteau numéro 107 sur
Bécancour, Boul.

Stationnement interdit à gauche et à droite



P-150-2-G de 300 x 450 mm
localisé sur le poteau numéro 111 sur
Bécancour, Boul.

Stationnement interdit à gauche




P-150-2-D de 300 x 450 mm
localisé sur le poteau numéro 112 sur
Bécancour, Boul.

Stationnement interdit à droite

Ste-Angèle

Croquis # 3-190

Marguerites, Av. Des

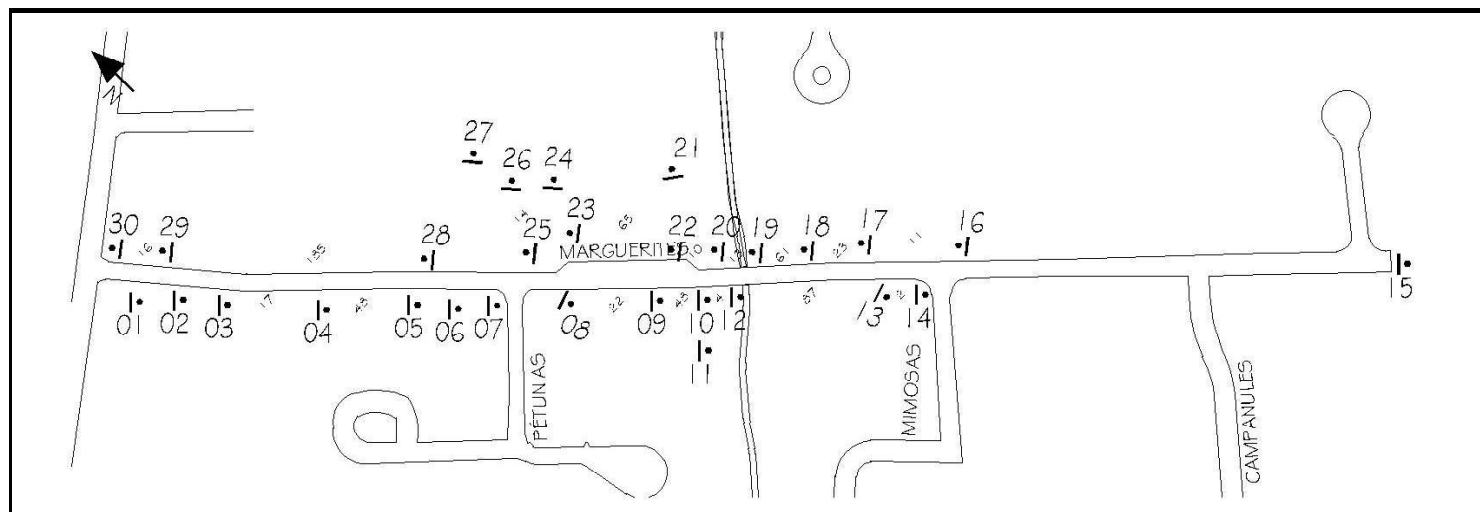

P-150-2-G de 300 x 450 mm
localisé sur le poteau numéro 101 sur
Marguerites, Av. Des

Stationnement interdit à gauche



P-150-2-GD de 300 x 450 mm
localisé sur le poteau numéro 103 sur
Marguerites, Av. Des

Stationnement interdit à gauche et à droite



P-150-2-D de 300 x 450 mm
localisé sur le poteau numéro 106 sur
Marguerites, Av. Des

Stationnement interdit à droite



P-150-2-G de 300 x 450 mm
localisé sur le poteau numéro 108 sur
Marguerites, Av. Des

Stationnement interdit à gauche

Ste-Angèle



P-150-2-GD de 300 x 450 mm
localisé sur le poteau numéro 110 sur
Marguerites, Av. Des

Stationnement interdit à gauche et à droite



P-150-2-D de 300 x 450 mm
localisé sur le poteau numéro 113 sur
Marguerites, Av. Des

Stationnement interdit à droite




P-150-2-G de 300 x 450 mm
localisé sur le poteau numéro 129 sur
Marguerites, Av. Des

Stationnement interdit à gauche

Ste-Angèle

Croquis # 3-220

Lilas, Rue Des

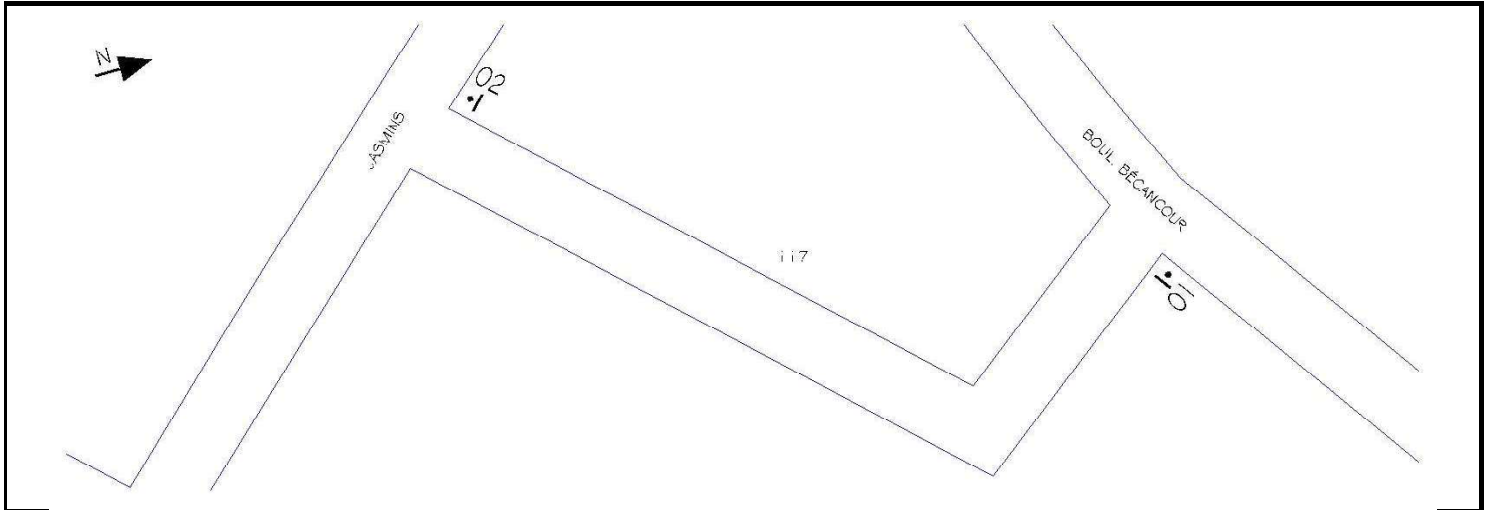


P-150-2-6 de 300 x 450 mm
localisé sur le poteau numéro 102 sur
Lilas, Rue Des

Stationnement interdit à gauche

Ste-Angèle

Croquis # 3-270

Nénuphars, Av. Des

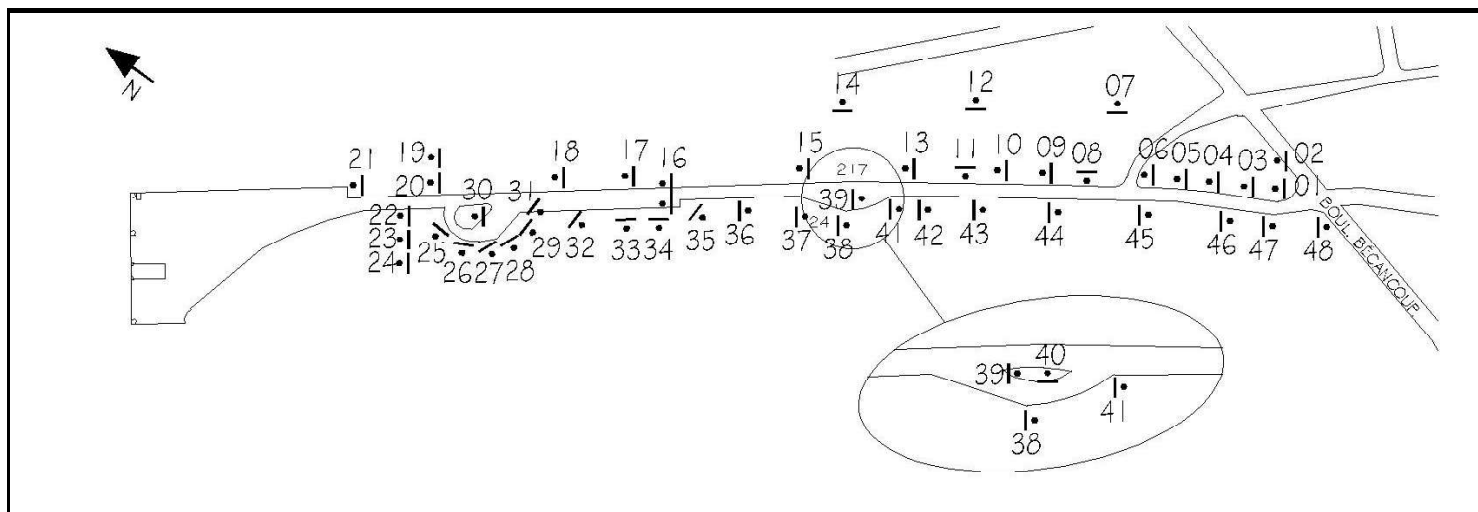

P-150-2-GD de 300 x 450 mm
localisé sur le poteau numéro 113 sur
Nénuphars, Av. Des

Stationnement interdit à gauche et à droite



P-150-2-GD de 300 x 450 mm
localisé sur le poteau numéro 115 sur
Nénuphars, Av. Des

Stationnement interdit à gauche et à droite



P-150-2-GD de 300 x 450 mm
localisé sur le poteau numéro 117 sur
Nénuphars, Av. Des

Stationnement interdit à gauche et à droite



P-150-2-GD de 300 x 450 mm
localisé sur le poteau numéro 118 sur
Nénuphars, Av. Des

Stationnement interdit à gauche et à droite

Ste-Angèle



P-150-2-D de 300 x 450 mm
localisé sur le poteau numéro 119 sur
Nénuphars, Av. Des

Stationnement interdit à droite



P-150-2-GD de 450 x 300 mm
localisé sur le poteau numéro 125 sur
Nénuphars, Av. Des

Stationnement interdit à gauche et à droite



P-150-2-D de 450 x 300 mm
localisé sur le poteau numéro 126 sur
Nénuphars, Av. Des

Stationnement interdit à droite



P-150-5 de 300 x 600 mm
localisé sur le poteau numéro 127 sur
Nénuphars, Av. Des

Stationnement interdit excepté personnes atteintes
déficience physique



P-150-5 de 300 x 600 mm
localisé sur le poteau numéro 129 sur
Nénuphars, Av. Des

Stationnement interdit excepté personnes atteintes
déficience physique



P-150-2-GD de 300 x 450 mm
localisé sur le poteau numéro 130 sur
Nénuphars, Av. Des

Stationnement interdit à gauche et à droite

Ste-Angèle



P-150-5 de 300 x 600 mm

localisé sur le poteau numéro 133 sur

Nénuphars, Av. Des

Stationnement interdit excepté personnes atteintes
déficience physique



P-150-2 de 300 x 450 mm

localisé sur le poteau numéro 134 sur

Nénuphars, Av. Des

Stationnement interdit



P-150-2-G de 300 x 450 mm

localisé sur le poteau numéro 137 sur

Nénuphars, Av. Des

Stationnement interdit à gauche



P-150-2-GD de 300 x 450 mm

localisé sur le poteau numéro 138 sur

Nénuphars, Av. Des

Stationnement interdit à gauche et à droite



P-150-2-GD de 300 x 450 mm

localisé sur le poteau numéro 140 sur

Nénuphars, Av. Des

Stationnement interdit à gauche et à droite



P-150-2-D de 300 x 450 mm

localisé sur le poteau numéro 141 sur


Nénuphars, Av. Des

Stationnement interdit à droite

Ste-Angèle

Croquis # 3-280

Nénuphars, Av. Des

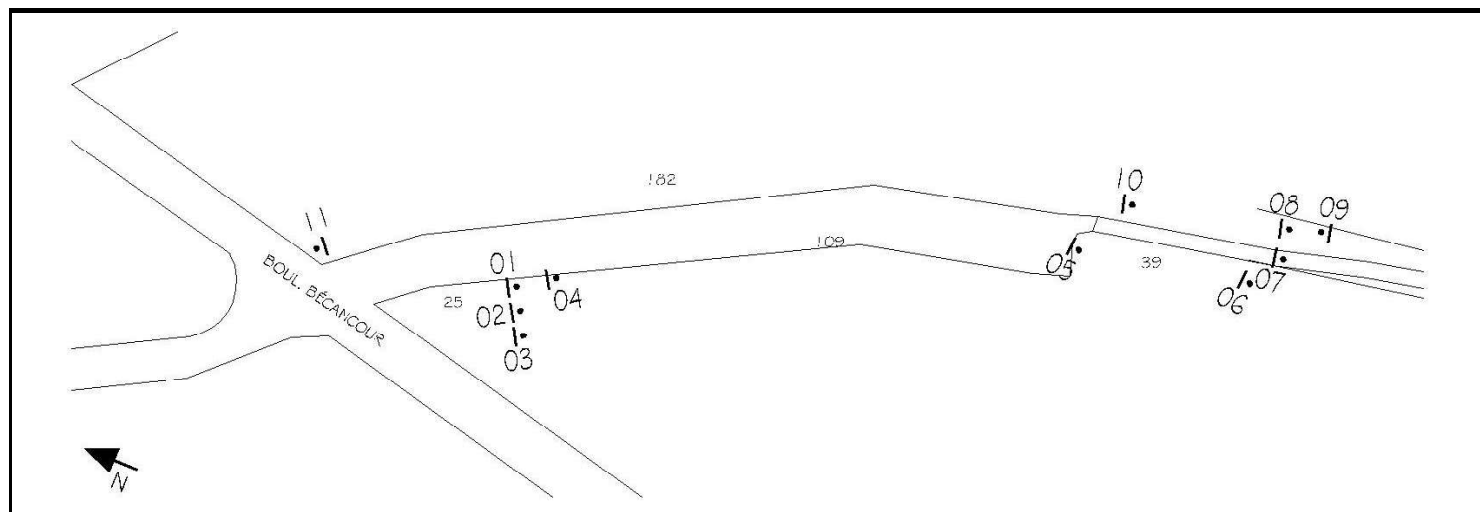

P-150-2-G de 300 x 450 mm
localisé sur le poteau numéro 105 sur
Nénuphars, Av. Des

Stationnement interdit à gauche



P-150-2-D de 300 x 450 mm
localisé sur le poteau numéro 106 sur
Nénuphars, Av. Des

Stationnement interdit à droite




P-150-2 de 300 x 450 mm
localisé sur le poteau numéro 110 sur
Nénuphars, Av. Des

Stationnement interdit

Ste-Angèle

Croquis # 3-285

Bécancour, Boul.

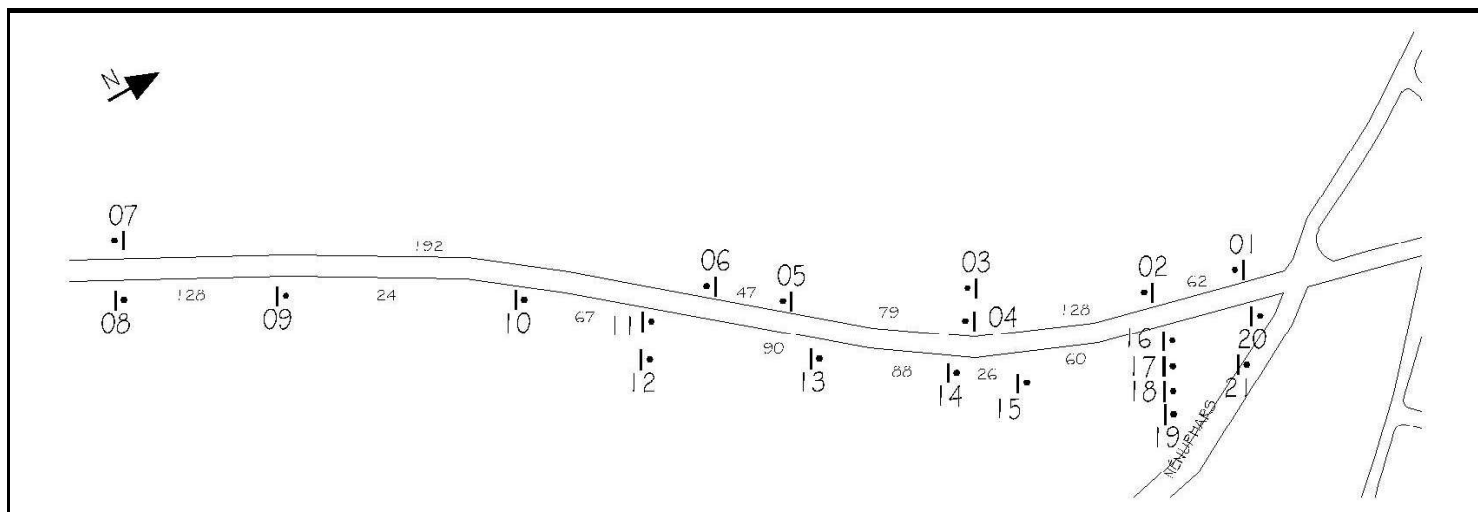

P-150-2-GD de 300 x 450 mm
localisé sur le poteau numéro i01 sur
Bécancour, Boul.

Stationnement interdit à gauche et à droite



P-150-2-D de 300 x 450 mm
localisé sur le poteau numéro i02 sur
Bécancour, Boul.

Stationnement interdit à droite




P-150-1 de 600 x 600 mm
localisé sur le poteau numéro i18 sur
Bécancour, Boul.

Stationnement interdit

Ste-Angèle

Croquis # 3-290

Bécancour, Boul.

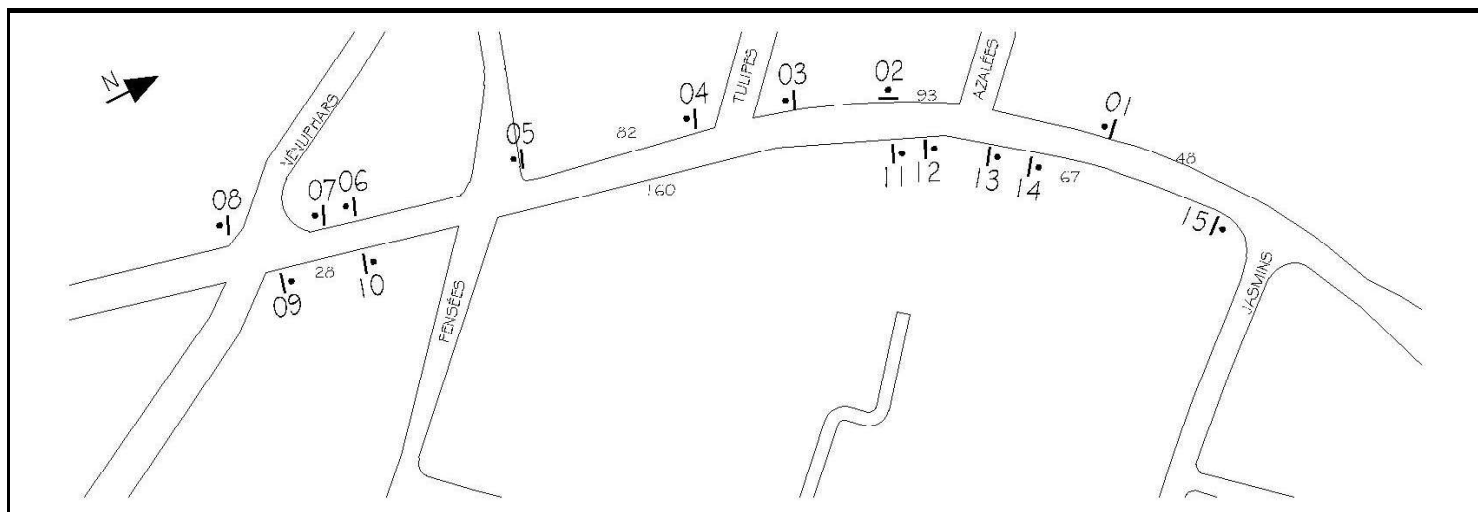

P-150-2-GD de 300 x 450 mm
localisé sur le poteau numéro 101 sur
Bécancour, Boul.

Stationnement interdit à gauche et à droite



P-150-2-GD de 300 x 450 mm
localisé sur le poteau numéro 103 sur
Bécancour, Boul.

Stationnement interdit à gauche et à droite



P-150-2-GD de 300 x 450 mm
localisé sur le poteau numéro 105 sur
Bécancour, Boul.

Stationnement interdit à gauche et à droite




P-150-2-D de 300 x 450 mm
localisé sur le poteau numéro 106 sur
Bécancour, Boul.

Stationnement interdit à droite

Ste-Angèle

Croquis # 3-300

Jasmins, Av. Des

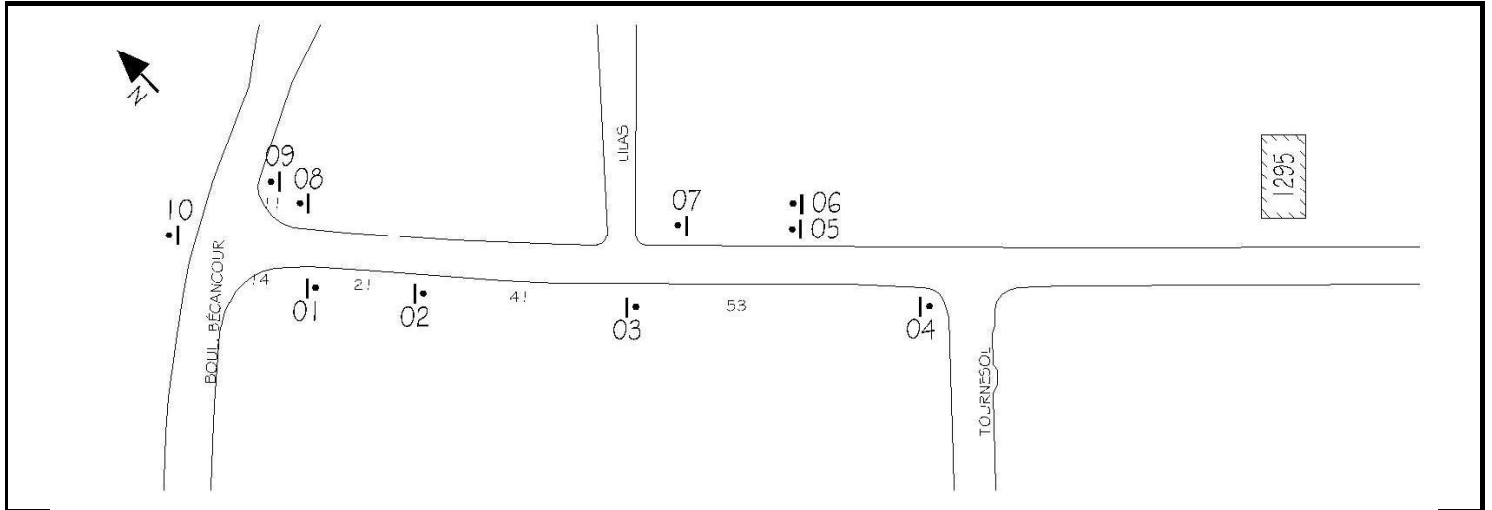

P-150-2-G de 300 x 450 mm

localisé sur le poteau numéro 101 sur

Jasmins, Av. Des

Stationnement interdit à gauche



P-150-2-GD de 300 x 450 mm

localisé sur le poteau numéro 103 sur

Jasmins, Av. Des

Stationnement interdit à gauche et à droite



P-150-2-D de 300 x 450 mm

localisé sur le poteau numéro 104 sur

Jasmins, Av. Des

Stationnement interdit à droite



P-150-2-D de 300 x 450 mm

localisé sur le poteau numéro 108 sur


Jasmins, Av. Des

Stationnement interdit à droite

St-Grégoire

Croquis # 4-060

Halte Touristique

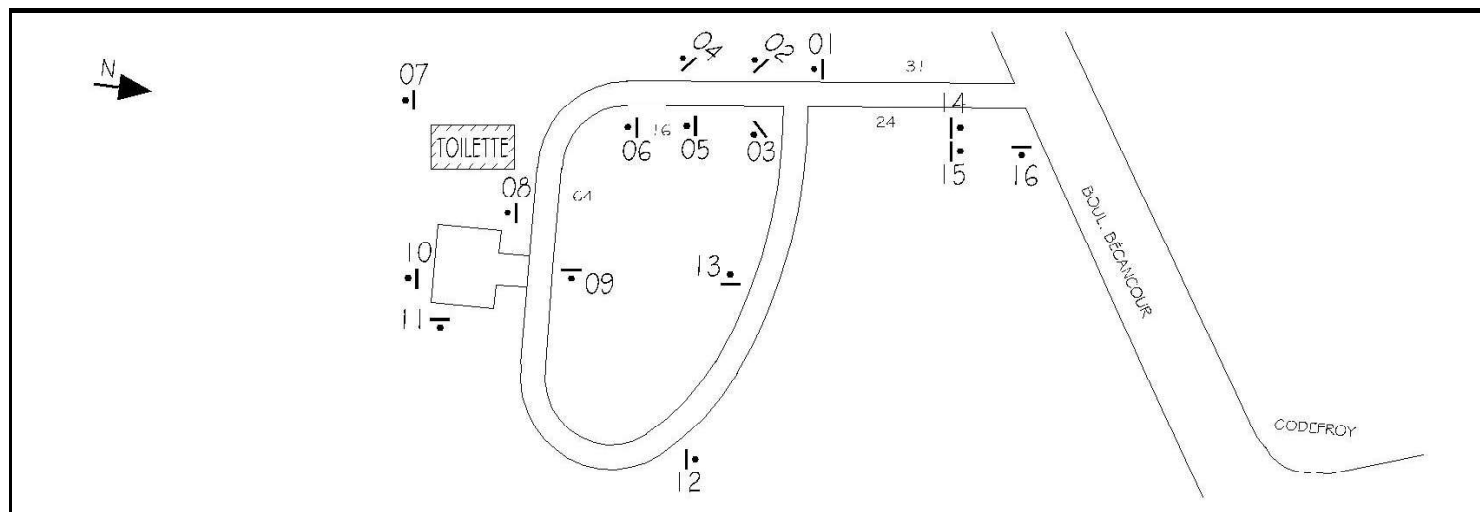

P-150-2 de 300 x 450 mm
localisé sur le poteau numéro 106 sur
Halte Touristique

Stationnement interdit



P-150-2 de 300 x 450 mm
localisé sur le poteau numéro 109 sur
Halte Touristique

Stationnement interdit




P-150-2 de 300 x 450 mm
localisé sur le poteau numéro 113 sur
Halte Touristique

Stationnement interdit

St-Grégoire

Croquis # 4-205

Port-Royal, Boul.

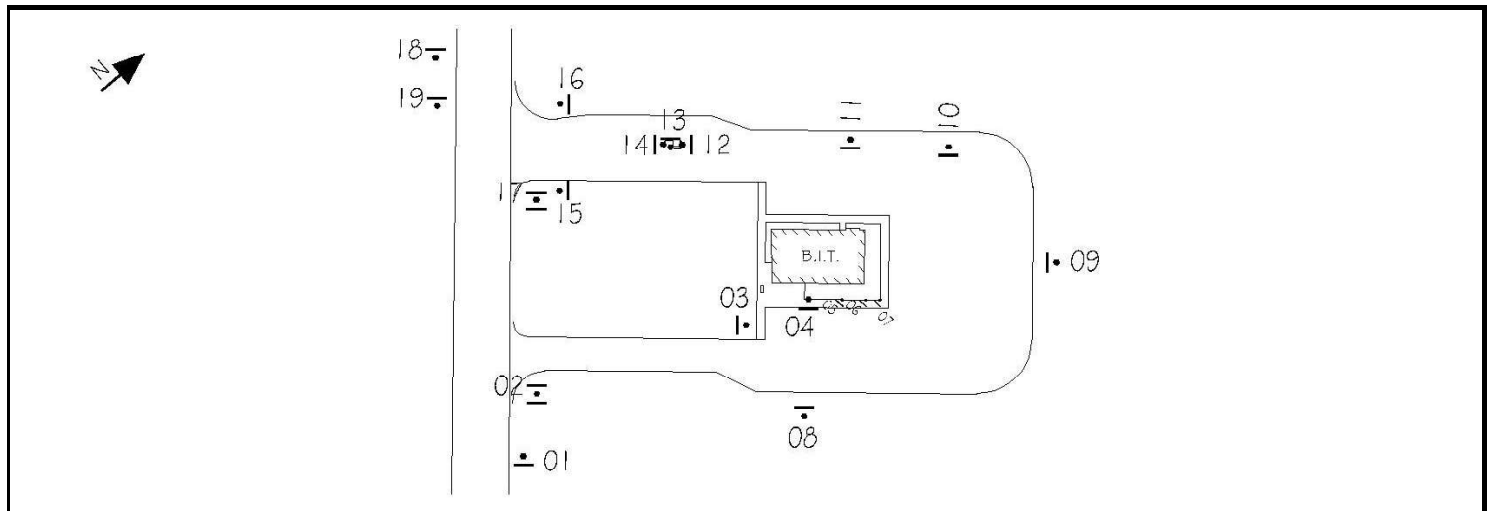

P-150-5 de 600 x 300 mm

localisé sur le poteau numéro **i04** sur
Port-Royal, Boul.

Stationnement interdit excepté personnes atteintes
déficience physique



P-150-2 de 300 x 450 mm


localisé sur le poteau numéro **i09** sur
Port-Royal, Boul.

Stationnement interdit

St-Grégoire

Croquis # 4-330

Stationnement

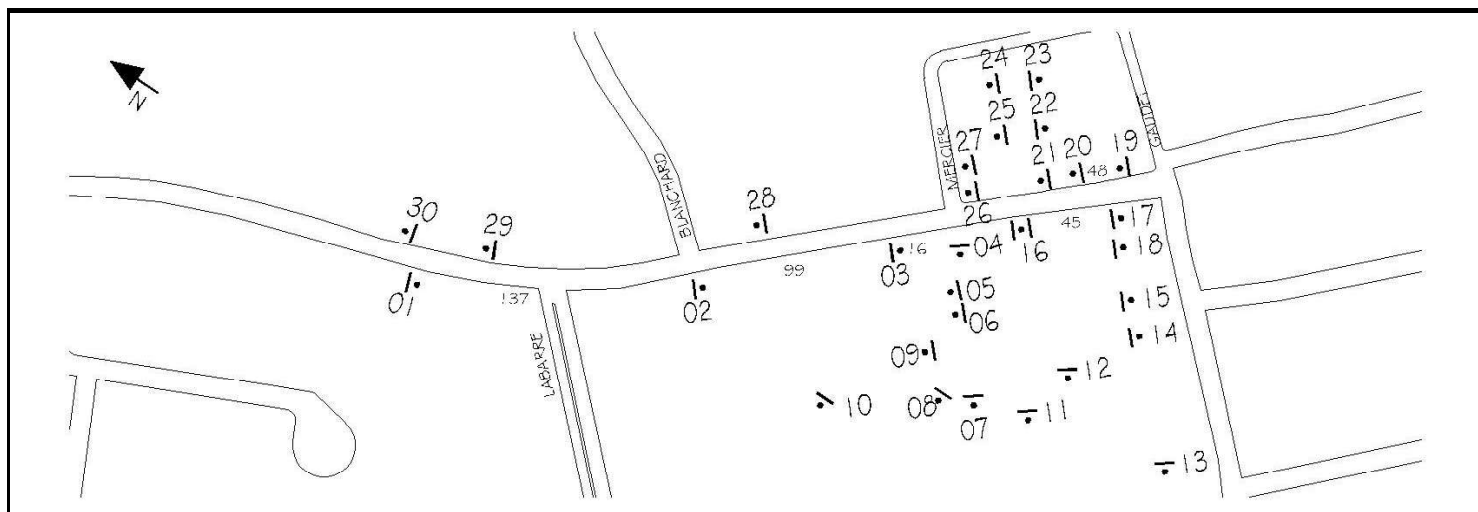

P-150-4-1-D-G de 600 x 450 mm

localisé sur le poteau numéro 11 sur

Stationnement

Stationnement interdit à gauche et droite excepté
utilisateur Club croquet



P-150-2 de 300 x 450 mm

localisé sur le poteau numéro 14 sur

Stationnement

Stationnement interdit



P-150-4-1-D de 600 x 450 mm

localisé sur le poteau numéro 15 sur


Port-Royal, Boul.

Stationnement réglementé pour le Club de croquet

St-Grégoire

Croquis # 4-350

Port-Royal, Boul.

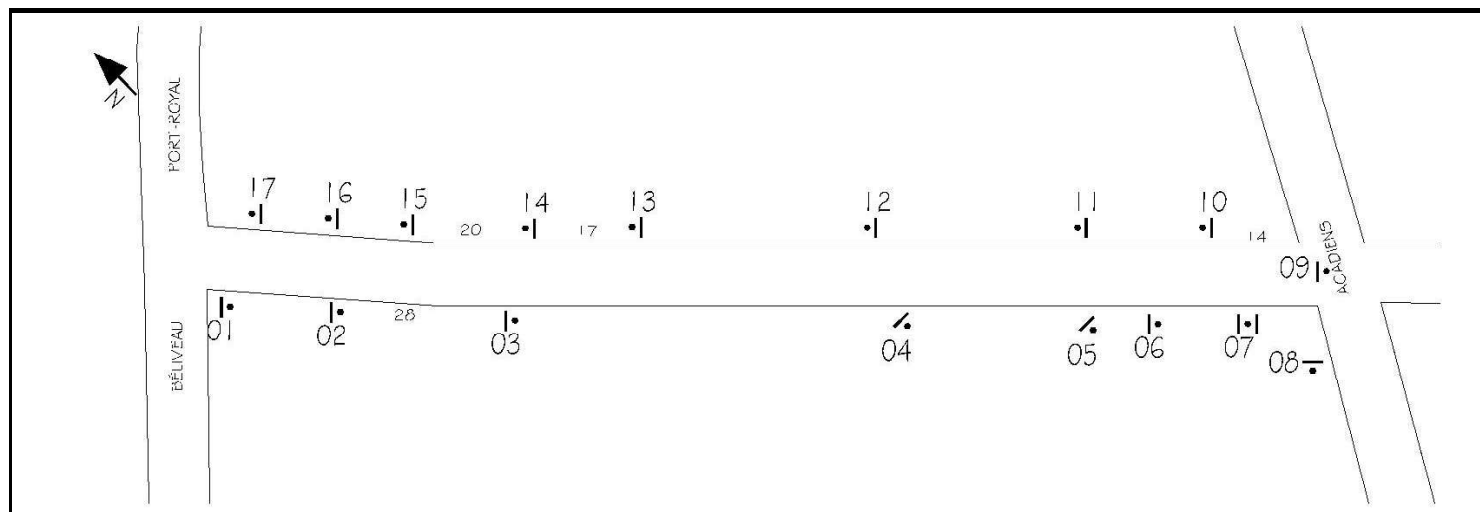

P-150-2-G de 300 x 450 mm
localisé sur le poteau numéro 104 sur
Port-Royal, Boul.

Stationnement interdit à gauche



P-150-2-GD de 300 x 450 mm
localisé sur le poteau numéro 105 sur
Port-Royal, Boul.

Stationnement interdit à gauche et à droite



P-150-2-D de 300 x 450 mm
localisé sur le poteau numéro 107 sur
Port-Royal, Boul.

Stationnement interdit à droite



P-150-2-G de 300 x 450 mm
localisé sur le poteau numéro 110 sur
Port-Royal, Boul.

Stationnement interdit à gauche

St-Grégoire



P-150-2-GD de 300 x 450 mm
localisé sur le poteau numéro 112 sur
Port-Royal, Boul.

Stationnement interdit à gauche et à droite



P-150-2-GD de 300 x 450 mm
localisé sur le poteau numéro 113 sur
Port-Royal, Boul.

Stationnement interdit à gauche et à droite




P-150-2-D de 300 x 450 mm
localisé sur le poteau numéro 117 sur
Port-Royal, Boul.

Stationnement interdit à droite

St-Grégoire

Croquis # 4-360

Fardel, Av.

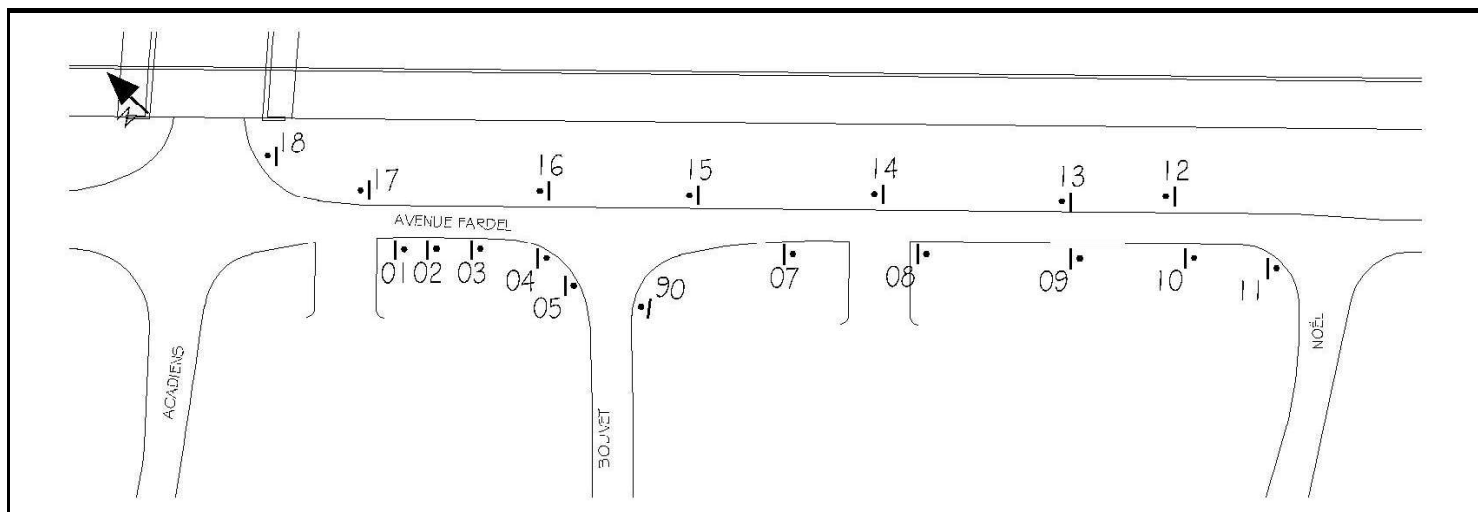

P-150-2-GD de 300 x 450 mm
localisé sur le poteau numéro 101 sur
Fardel, Av.

Stationnement interdit à gauche et à droite



P-150-2-GD de 300 x 450 mm
localisé sur le poteau numéro 104 sur
Fardel, Av.

Stationnement interdit à gauche et à droite



P-150-2-GD de 300 x 450 mm
localisé sur le poteau numéro 107 sur
Fardel, Av.

Stationnement interdit à gauche et à droite



P-150-2-GD de 300 x 450 mm
localisé sur le poteau numéro 109 sur
Fardel, Av.

Stationnement interdit à gauche et à droite

St-Grégoire



P-150-2-GD de 300 x 450 mm
localisé sur le poteau numéro 114 sur
Fardel, Av.

Stationnement interdit à gauche et à droite



P-150-2-GD de 300 x 450 mm
localisé sur le poteau numéro 115 sur
Fardel, Av.

Stationnement interdit à gauche et à droite




P-150-2-GD de 300 x 450 mm
localisé sur le poteau numéro 117 sur
Fardel, Av.

Stationnement interdit à gauche et à droite

St-Grégoire

Croquis # 4-370

Bouvet, Av.

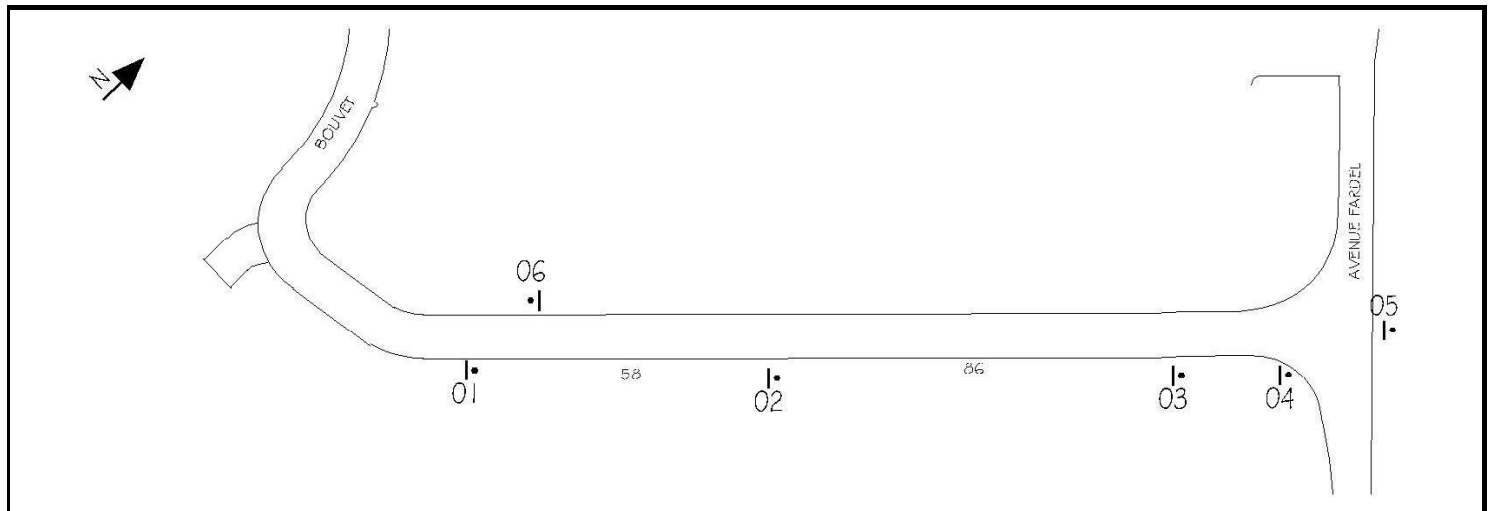

P-150-2-G de 300 x 450 mm
localisé sur le poteau numéro 102 sur
Bouvet, Av.

Stationnement interdit à gauche




P-150-2-D de 300 x 450 mm
localisé sur le poteau numéro 103 sur
Bouvet, Av.

Stationnement interdit à droite

St-Grégoire

Croquis # 4-380

Bouvet, Av.

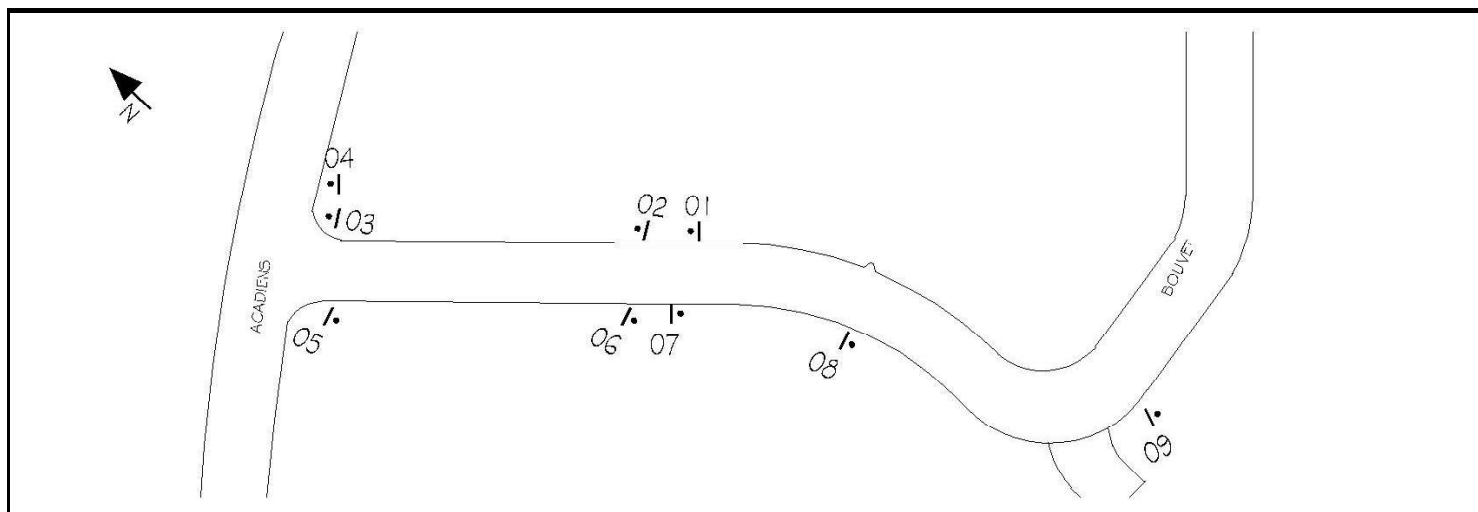

P-150-2-G de 450 x 300 mm
localisé sur le poteau numéro 102 sur
Bouvet, Av.

Stationnement interdit à gauche



P-150-2-D de 450 x 300 mm
localisé sur le poteau numéro 103 sur
Bouvet, Av.

Stationnement interdit à droite



P-150-2-G de 450 x 300 mm
localisé sur le poteau numéro 105 sur
Bouvet, Av.

Stationnement interdit à gauche



P-150-2-GD de 450 x 300 mm
localisé sur le poteau numéro 106 sur
Bouvet, Av.

Stationnement interdit à gauche et à droite

St-Grégoire




P-150-2-D de 450 x 300 mm
localisé sur le poteau numéro 108 sur
Bouvet, Av.

Stationnement interdit à droite

St-Grégoire

Croquis # 4-430

Landry, Av.

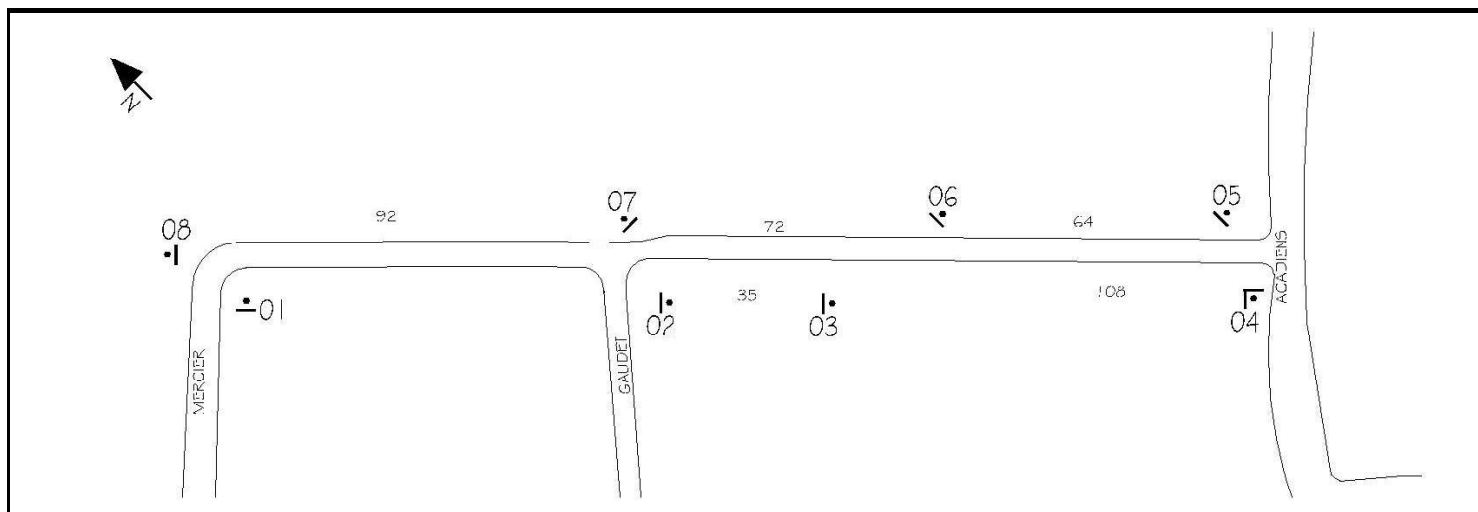

P-150-2-G de 300 x 450 mm
localisé sur le poteau numéro 102 sur
Landry, Av.

Stationnement interdit à gauche



P-150-2-D de 300 x 450 mm
localisé sur le poteau numéro 103 sur
Landry, Av.

Stationnement interdit à droite



P-150-2-G de 300 x 450 mm
localisé sur le poteau numéro 105 sur
Landry, Av.

Stationnement interdit à gauche



P-150-2-GD de 300 x 450 mm
localisé sur le poteau numéro 106 sur
Landry, Av.

Stationnement interdit à gauche et à droite

St-Grégoire



P-150-2-D de 300 x 450 mm
localisé sur le poteau numéro 107 sur
Landry, Av.

Stationnement interdit à droite




P-150-2 de 300 x 450 mm
localisé sur le poteau numéro 108 sur
Landry, Av.

Stationnement interdit

St-Grégoire

Croquis # 4-450

Gaudet, Rue

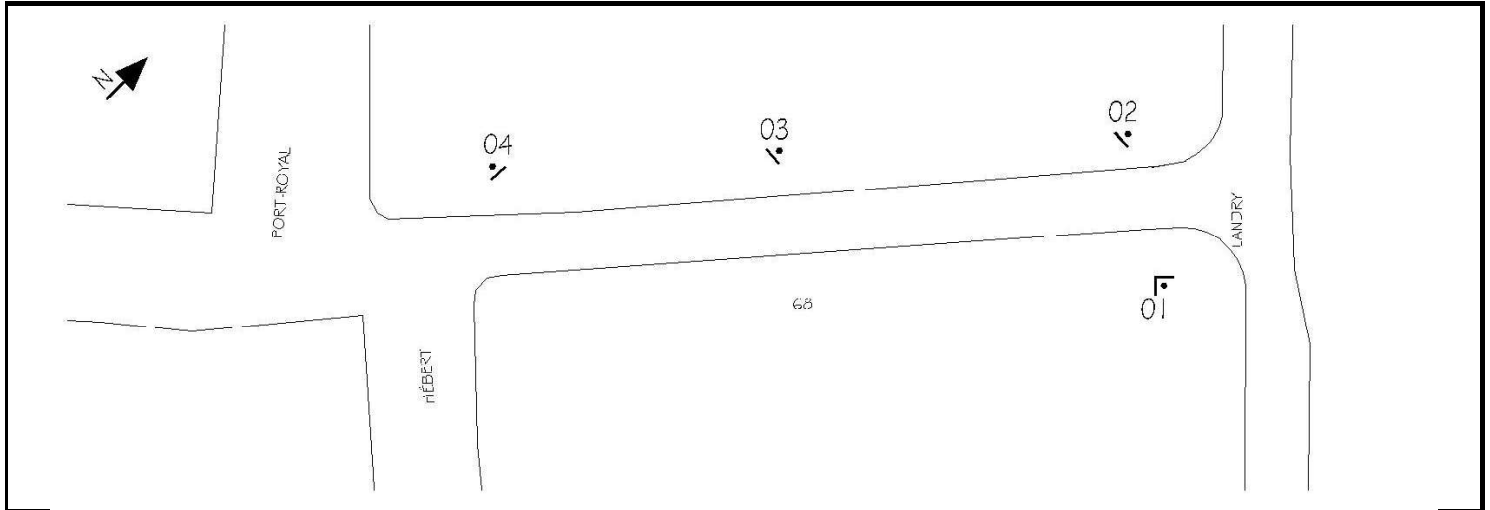

P-150-2-G de 300 x 450 mm
localisé sur le poteau numéro 102 sur
Gaudet, Rue

Stationnement interdit à gauche



P-150-2-GD de 300 x 450 mm
localisé sur le poteau numéro 103 sur
Gaudet, Rue

Stationnement interdit à gauche et à droite




P-150-2-D de 300 x 450 mm
localisé sur le poteau numéro 104 sur
Gaudet, Rue

Stationnement interdit à droite

St-Grégoire

Croquis # 4-460

Hébert, Av.

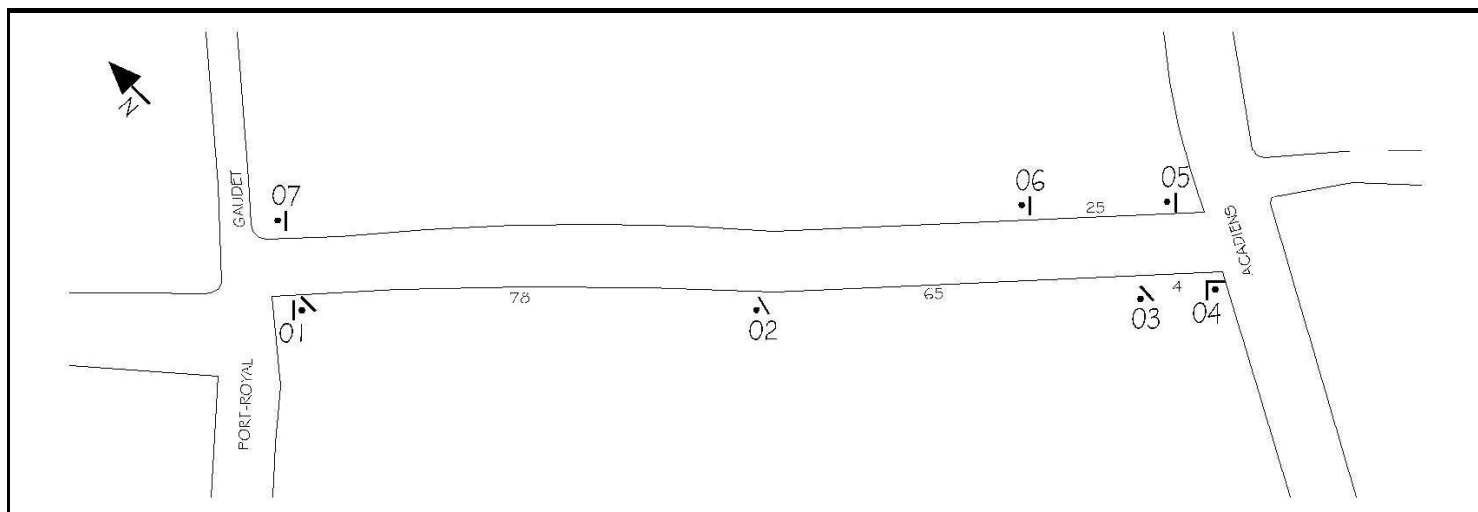

P-150-2-G de 300 x 450 mm
localisé sur le poteau numéro 101 sur
Hébert, Av.

Stationnement interdit à gauche



P-150-2-GD de 300 x 450 mm
localisé sur le poteau numéro 102 sur
Hébert, Av.

Stationnement interdit à gauche et à droite



P-150-2-D de 300 x 450 mm
localisé sur le poteau numéro 103 sur
Hébert, Av.

Stationnement interdit à droite



P-150-2-G de 300 x 450 mm
localisé sur le poteau numéro 105 sur
Hébert, Av.

Stationnement interdit à gauche

St-Grégoire




P-150-2-D de 300 x 450 mm
localisé sur le poteau numéro 106 sur
Hébert, Av.

Stationnement interdit à droite

St-Grégoire

Croquis # 4-505

Garceau, Rue

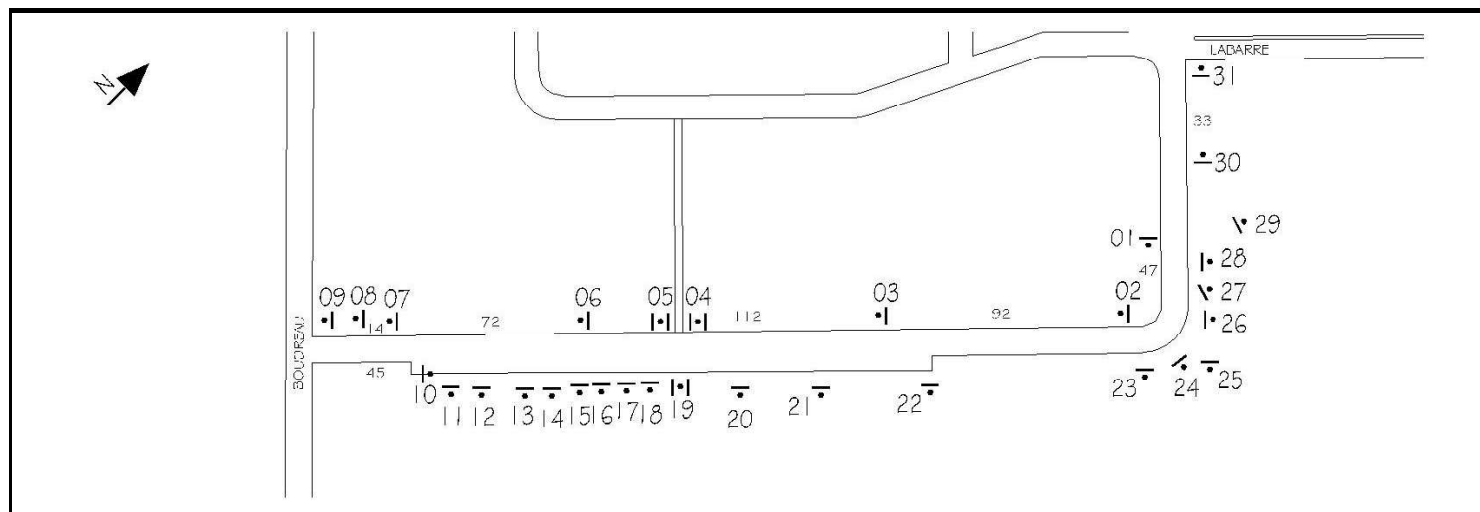

P-150-2-6 de 300 x 450 mm
localisé sur le poteau numéro **i02** sur
Garceau, Rue

Stationnement interdit à gauche



P-150-2-6D de 300 x 450 mm
localisé sur le poteau numéro **i03** sur
Garceau, Rue

Stationnement interdit à gauche et à droite



P-150-2-6D de 300 x 450 mm
localisé sur le poteau numéro **i06** sur
Garceau, Rue

Stationnement interdit à gauche et à droite



P-150-2-D de 300 x 450 mm
localisé sur le poteau numéro **i08** sur
Garceau, Rue

Stationnement interdit à droite

St-Grégoire



P-150-2 de 300 x 450 mm

localisé sur le poteau numéro i14 sur

Garceau, Rue

Stationnement interdit



P-150-2 de 300 x 450 mm

localisé sur le poteau numéro i18 sur

Garceau, Rue

Stationnement interdit



P-150-2-G de 300 x 450 mm

localisé sur le poteau numéro i24 sur

Garceau, Rue

Stationnement interdit à gauche



P-150-2-D de 300 x 450 mm

localisé sur le poteau numéro i27 sur


Garceau, Rue

Stationnement interdit à droite

St-Grégoire

Croquis # 4-540

Béliveau, Rue

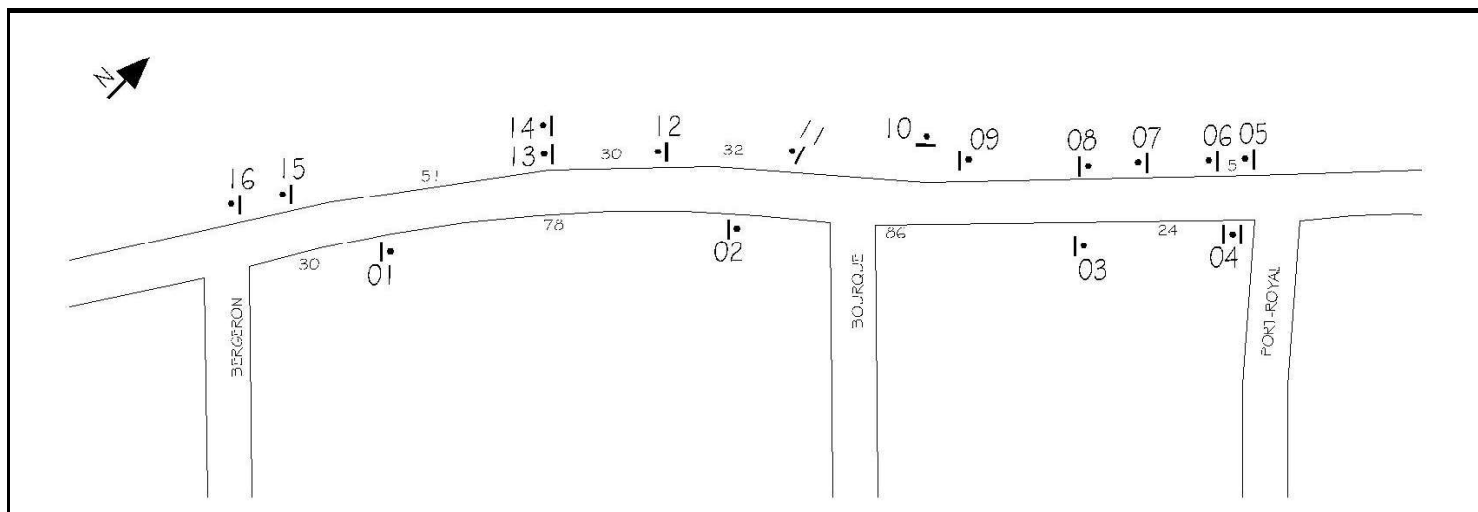

P-150-2-GD de 300 x 450 mm
localisé sur le poteau numéro 101 sur
Béliveau, Rue

Stationnement interdit à gauche et à droite



P-150-2-GD de 300 x 450 mm
localisé sur le poteau numéro 102 sur
Béliveau, Rue

Stationnement interdit à gauche et à droite



P-150-2-D de 300 x 450 mm
localisé sur le poteau numéro 103 sur
Béliveau, Rue

Stationnement interdit à droite



P-150-2-VB-COL de 450 x 600 mm
localisé sur le poteau numéro 107 sur
Béliveau, Rue

Stationnement interdit excepté utilisateur Couvent

St-Grégoire



P-150-2-VB-COL de 450 x 600 mm


localisé sur le poteau numéro 109 sur

Béliveau, Rue

Stationnement interdit excepté utilisateur Couvent

Croquis # 4-550

Béliveau, Rue

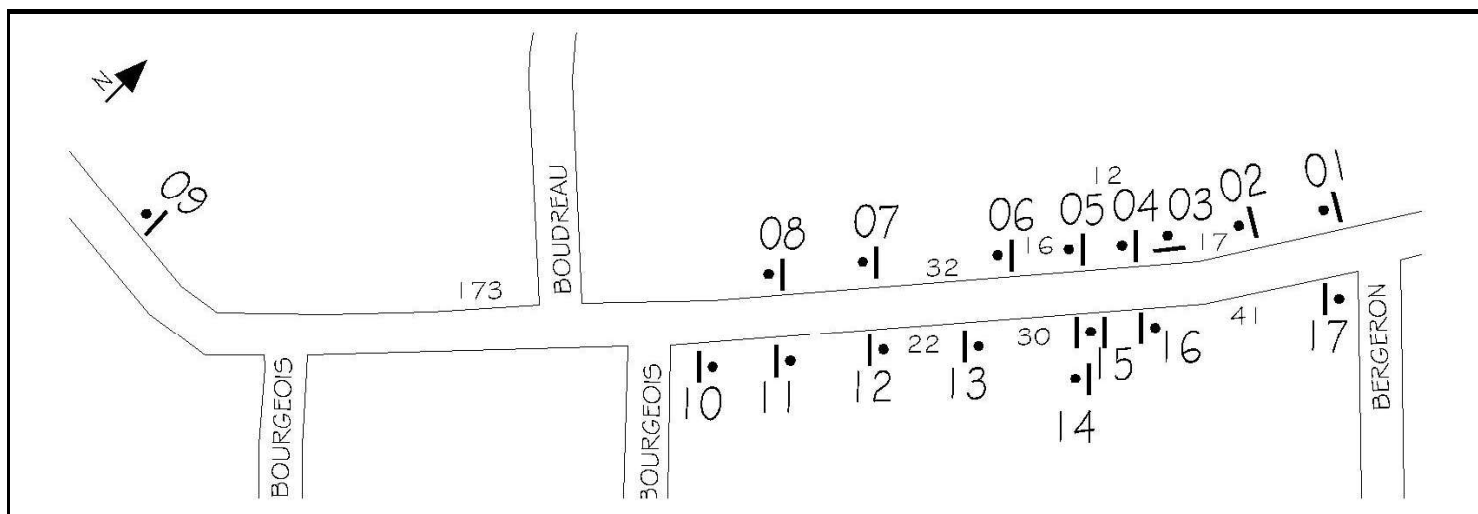

P-150-2-6 de 300 x 450 mm

localisé sur le poteau numéro 112 sur

Béliveau, Rue

Stationnement interdit à gauche



P-150-2-6D de 300 x 450 mm

localisé sur le poteau numéro 116 sur


Béliveau, Rue

Stationnement interdit à gauche et à droite

St-Grégoire

Croquis # 4-790

Acadiens, Boul. Des

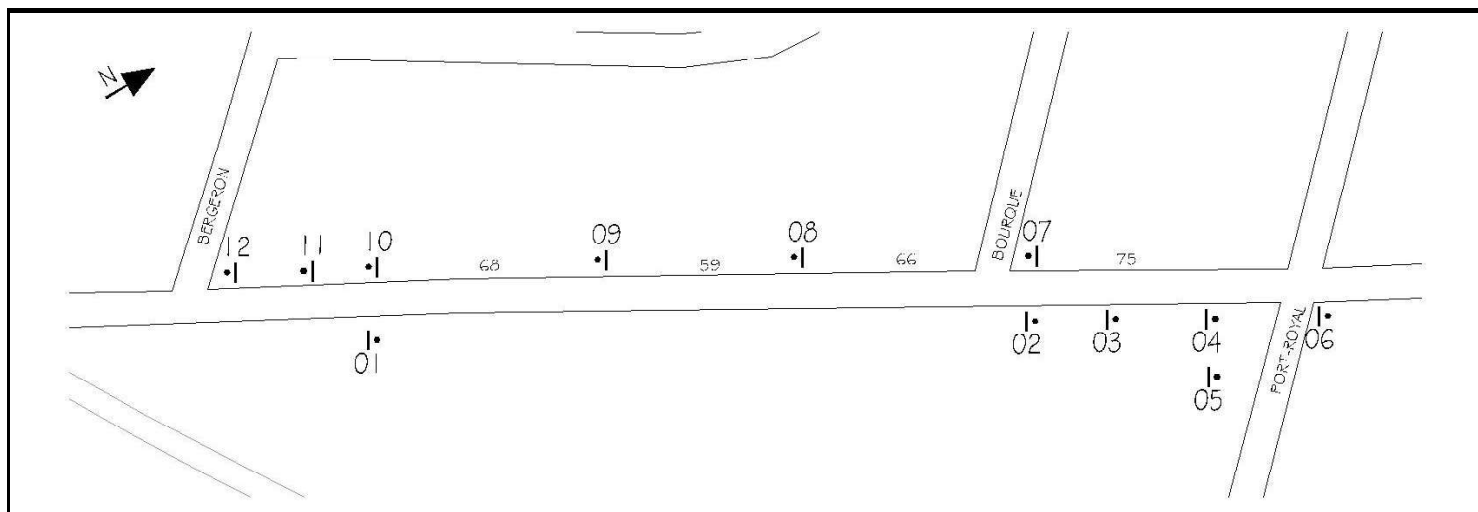

P-150-2-G de 300 x 450 mm
localisé sur le poteau numéro 101 sur
Acadiens, Boul. Des

Stationnement interdit à gauche



P-150-2-GD de 300 x 450 mm
localisé sur le poteau numéro 102 sur
Acadiens, Boul. Des

Stationnement interdit à gauche et à droite



P-150-2-GD de 300 x 450 mm
localisé sur le poteau numéro 107 sur
Acadiens, Boul. Des

Stationnement interdit à gauche et à droite



P-150-2-GD de 300 x 450 mm
localisé sur le poteau numéro 108 sur
Acadiens, Boul. Des

Stationnement interdit à gauche et à droite

St-Grégoire



P-150-2-GD de 300 x 450 mm
localisé sur le poteau numéro 109 sur
Acadiens, Boul. Des

Stationnement interdit à gauche et à droite



P-150-2-GD de 300 x 450 mm
localisé sur le poteau numéro 110 sur
Acadiens, Boul. Des

Stationnement interdit à gauche et à droite




P-150-2-D de 300 x 450 mm
localisé sur le poteau numéro 112 sur
Acadiens, Boul. Des

Stationnement interdit à droite

St-Grégoire

Croquis # 4-800

Acadiens, Boul. Des

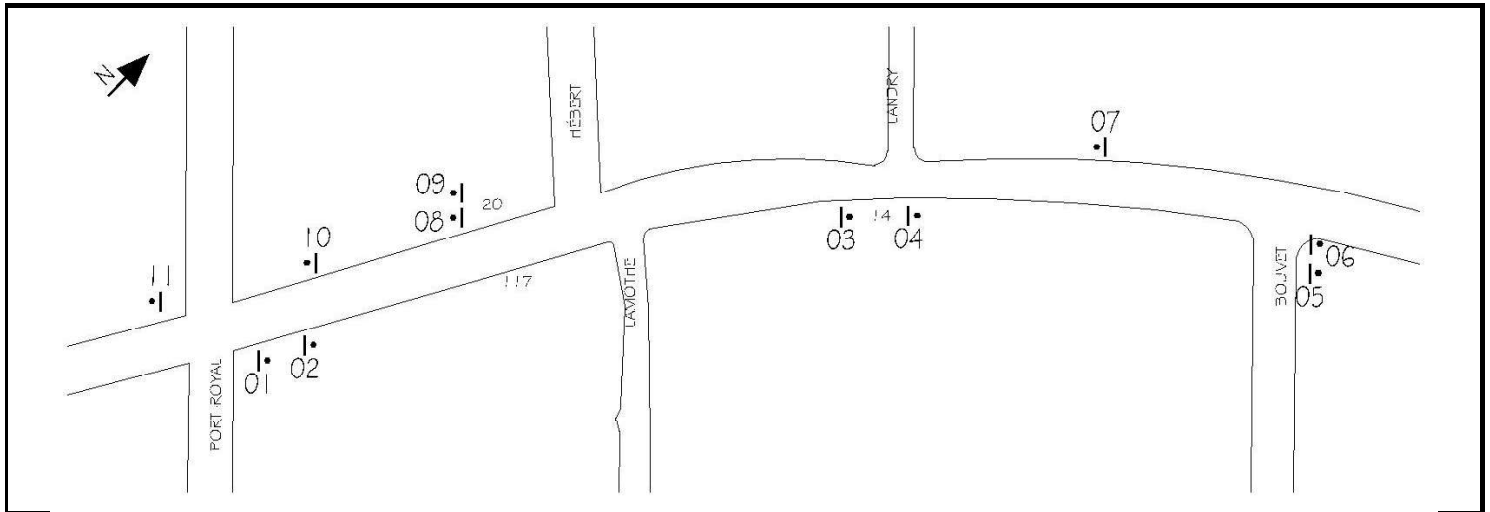

P-150-2-G de 300 x 450 mm
localisé sur le poteau numéro 102 sur
Acadiens, Boul. Des

Stationnement interdit à gauche



P-150-2-GD de 300 x 450 mm
localisé sur le poteau numéro 103 sur
Acadiens, Boul. Des

Stationnement interdit à gauche et à droite




P-150-2-GD de 300 x 450 mm
localisé sur le poteau numéro 104 sur
Acadiens, Boul. Des

Stationnement interdit à gauche et à droite

St-Grégoire

Croquis # 4-810

Acadiens, Boul. Des

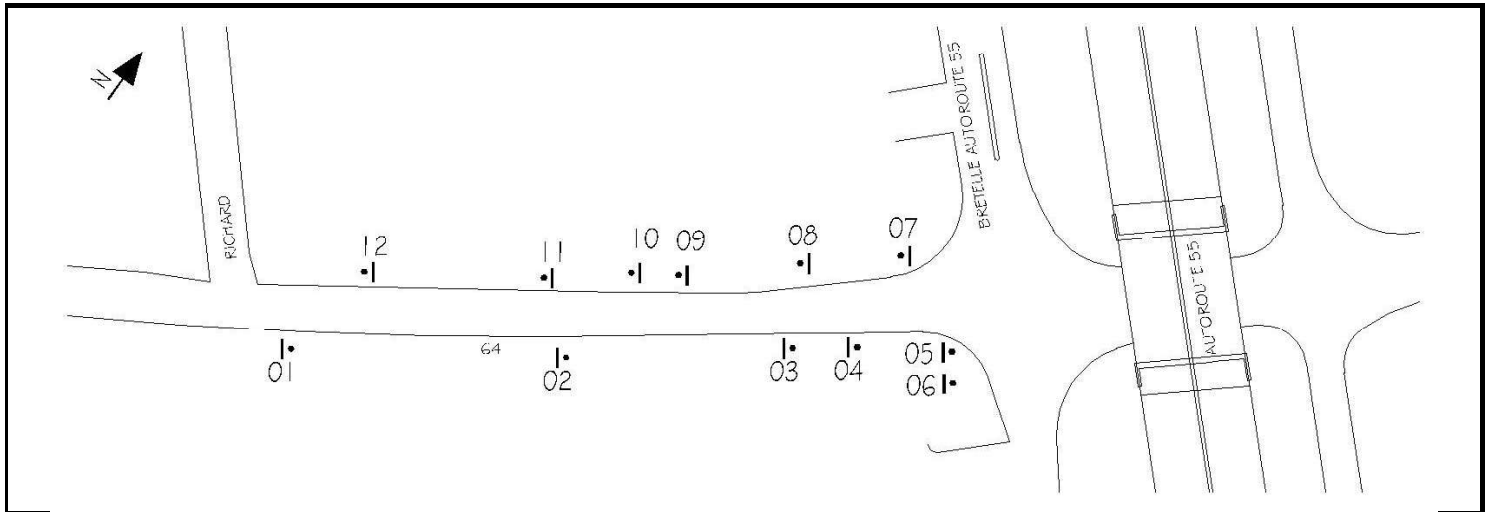

P-150-2-GD de 300 x 450 mm
localisé sur le poteau numéro 101 sur
Acadiens, Boul. Des

Stationnement interdit à gauche et à droite



P-150-2-GD de 300 x 450 mm
localisé sur le poteau numéro 102 sur
Acadiens, Boul. Des

Stationnement interdit à gauche et à droite




P-150-2-GD de 300 x 450 mm
localisé sur le poteau numéro 108 sur
Acadiens, Boul. Des

Stationnement interdit à gauche et à droite

Ste-Gertrude

Croquis # 6-190

Cyprès, Route des

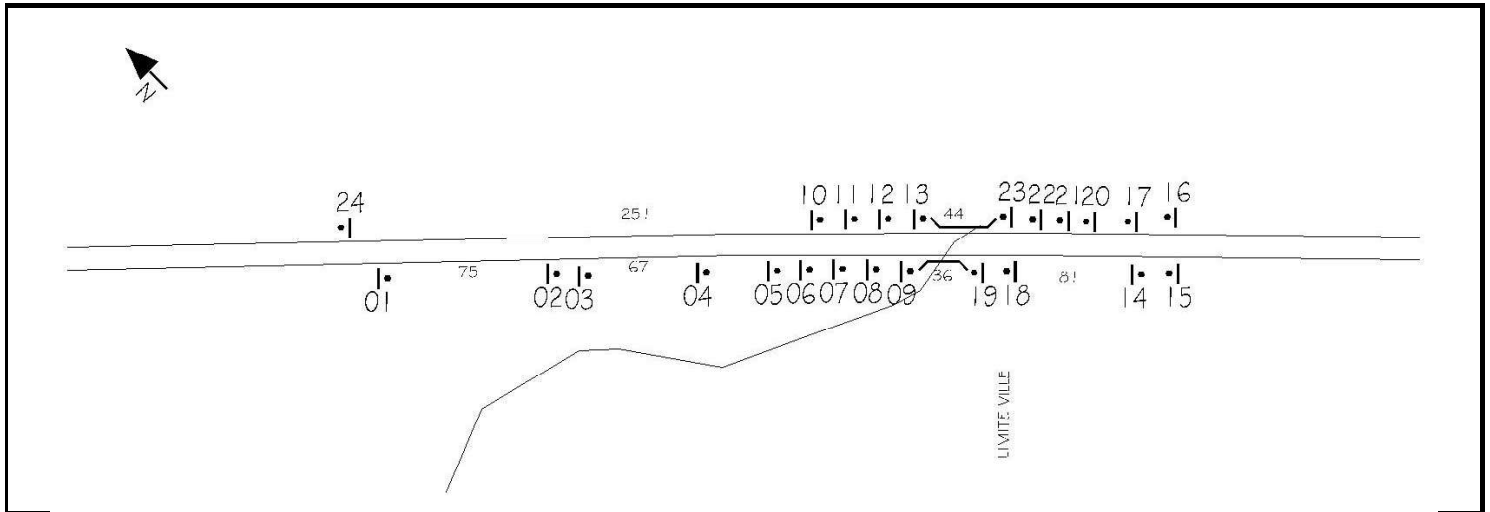

P-150-2-G de 300 x 450 mm
localisé sur le poteau numéro 101 sur
Cyprès, Route des

Stationnement interdit à gauche



P-150-2-GD de 300 x 450 mm
localisé sur le poteau numéro 103 sur
Cyprès, Route des

Stationnement interdit à gauche et à droite



P-150-2-GD de 300 x 450 mm
localisé sur le poteau numéro 104 sur
Cyprès, Route des

Stationnement interdit à gauche et à droite




P-150-2-D de 300 x 450 mm
localisé sur le poteau numéro 106 sur
Cyprès, Route des

Stationnement interdit à droite

Ste-Gertrude

Croquis # 6-220

Pins, Rue Des

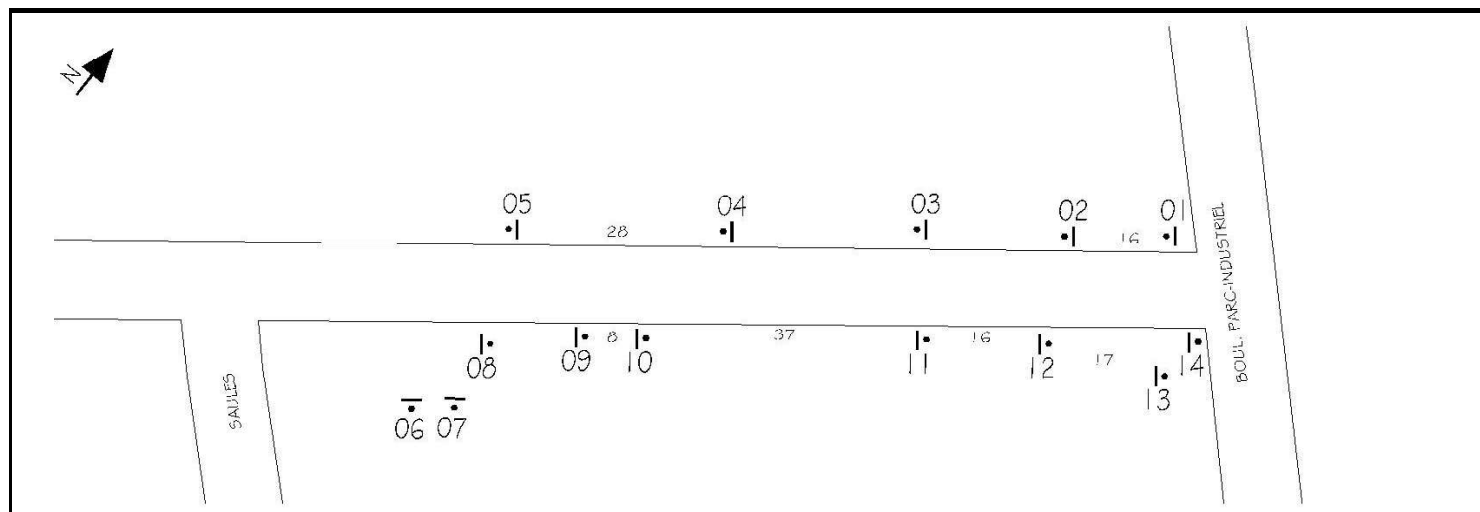

P-150-2-G de 300 x 450 mm
localisé sur le poteau numéro 101 sur
Pins, Rue Des

Stationnement interdit à gauche



P-150-2-D de 300 x 450 mm
localisé sur le poteau numéro 103 sur
Pins, Rue Des

Stationnement interdit à droite



P-150-2-G de 300 x 450 mm
localisé sur le poteau numéro 110 sur
Pins, Rue Des

Stationnement interdit à gauche



P-150-2-GD de 300 x 450 mm
localisé sur le poteau numéro 111 sur
Pins, Rue Des

Stationnement interdit à gauche et à droite


Ste-Gertrude



P-150-2-D de 300 x 450 mm
localisé sur le poteau numéro 13 sur
Pins, Rue Des

Stationnement interdit à droite

Croquis # 6-245 Église, rue de l'

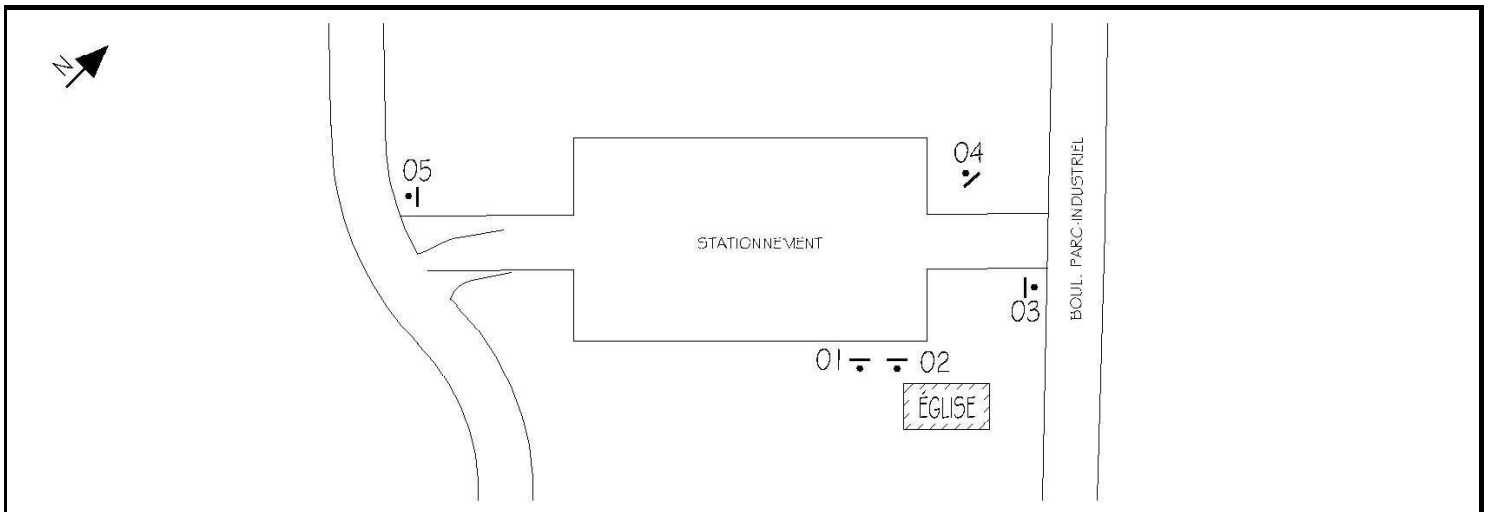

P-150-5 de 300 x 600 mm
localisé sur le poteau numéro 01 sur
Église, rue de l'

Stationnement interdit excepté personnes atteintes
déficience physique




P-150-5 de 300 x 600 mm
localisé sur le poteau numéro 02 sur
Église, rue de l'

Stationnement interdit excepté personnes atteintes
déficience physique

Ste-Gertrude

Croquis # 6-400

Haies, Rue des

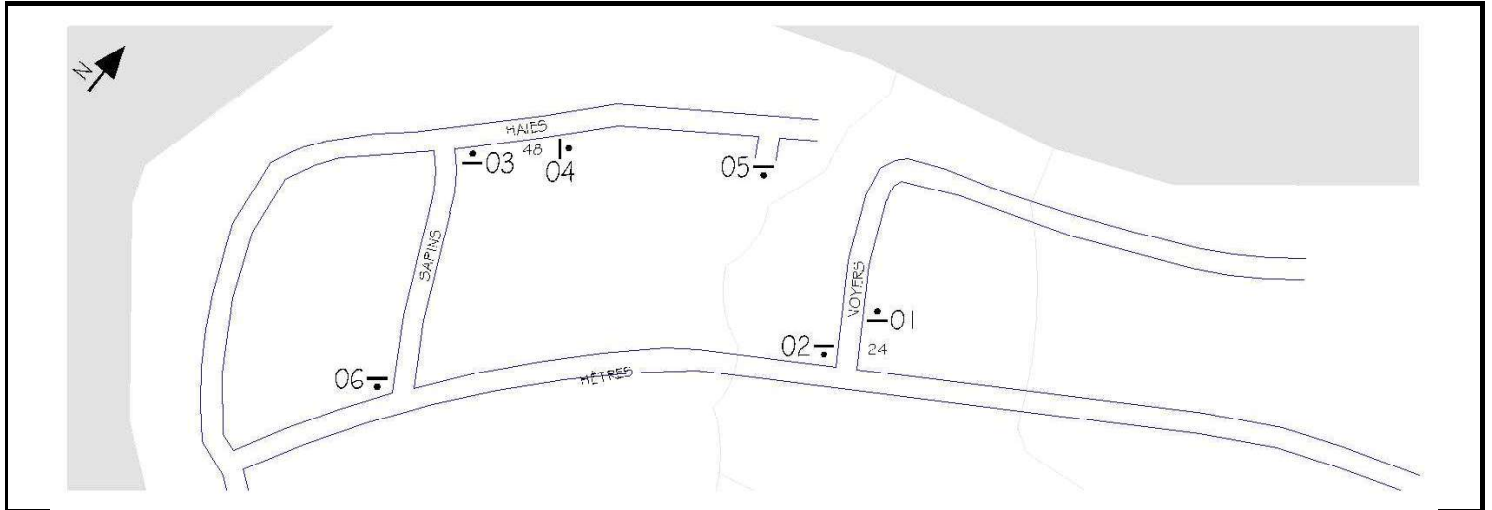

P-150-2 de 300 x 450 mm

localisé sur le poteau numéro 105 sur

Haies, Rue des

Stationnement interdit